



北京市院前医疗急救设施空间布局专项规划 (2020年-2022年)

石景山区分册

北京市院前医疗急救设施空间布局专项规划

(2020年-2022年)

石景山区分册



北京市城市规划设计研究院

城乡规划编制资质证书等级：甲级

证书编号：[建]城规编第(141003)

有效期限：自 2014 年 6 月 10 日至 2019 年 12 月 30 日

2019 年 12 月



石景山区分册

院前医疗急救设施空间布局专项规划说明

附图 1：现状院前医疗急救设施分布示意图

附图 2：规划院前医疗急救设施分布示意图

附图 3：未来需搬迁的院前医疗急救设施分布示意图

附图 4：近期需实施的院前医疗急救设施分布示意图

街道 / 乡镇规划图则

1 石景山区院前医疗急救设施现状情况

截至2019年2月，石景山区共有急救分中心1处，急救工作站7个，分别为鲁谷急救工作站、同心急救工作站、古城急救工作站、首钢急救工作站、金顶街急救工作站、广宁急救工作站、五里坨急救工作站，其中仅五里坨急救工作站房屋建筑面积达到80平方米以上。详见石景山区附图1。

2 石景山区院前医疗急救设施规划布局方案

经综合分析石景山区现状医疗卫生设施布局、公交场站、停车场等设施布局和公园绿地布局，并与各街乡现状人口进行匹配，同时经过交通路网模型校验后，石景山区院前医疗急救设施规划如下：

（1）急救中心站

石景山区共规划急救中心站1处，为北京急救中心石景山急救中心站，依托现状北京急救中心石景山分中心，该中心现状位于石景山医院内，仍维持原布局。

（2）急救工作站

石景山区共规划急救工作站10处，实现原则上每个街道1个急救工作站；实现建设用地平峰时段车行10分钟和高峰时段车行10分钟基本全覆盖，且交通便利、出入方便；全区急救工作站内救护车总量满足每三万人一辆车的标准。急救工作站实施时尽可能依托现有设施，在现有设施内安排，并保障其使用面积和停车位数量，尽量避免新建或改扩建。具体规划情况如下：

1) 现状保留6处，分别为鲁谷急救工作站、同心急救工作站、古城急救工作站、首钢急救工作站、金顶街急救工作站、广宁急救工作站，其中鲁谷急救工作站和首钢急救工作站保留并达到A级急救工作站标准，同心急救工作站、古城急救工作站、金顶街急救工作站、广宁急救工作站保留并达到B级急救工作站标准。

2) 搬迁1处，为五里坨急救工作站，位于规划道路用地范围内，建议将来搬迁至五里坨地区新建的三级中西医结合医院内（目前在建），并达到B级急救工作站标准。

3) 规划新增急救工作站3处（其中A级急救工作站1处，B级急救工作站2处），均在已有设施内安排，建议尽快实施。

详见石景山区附图2和表6。

石景山区规划的10处急救工作站中有1处与规划存在矛盾，未来需要搬迁，即五里坨急救工作站，目前依托华联生活超市设置，因位于规划道路用地范围内，未来需搬迁，待五里坨地区新建的三级中西医结合医院建设时迁入，详见石景山区附图3。

石景山区规划的10处急救工作站中，现状保留扩大面积6处，近期保留远期搬迁1处，建议近期加设3处。在3处近期加设的急救工作站中，结合所在地区的现状呼叫满足率情况，进一步提出2处急救工作站建议优先实施，详见石景山区附图4。

（3）实施建议

为了应对实施过程中的不可预计因素，保障急救工作站实施，在各急救工作站建设时，如有更好的选址，区政府和行业主管部门可根据实际情况，在服务半径可覆盖的区域内，对规划的急救工作站的位置进行微调，保证为所在区域居民提供高质量的急救服务即可。同时鼓励条件允许的情况下，人口密集地区的急救工作站由B级提升为A级，更好地为居民服务。

鼓励急救工作站分时段、多用途使用，积极开展社区宣教，加强急救宣传和培训工作，向周边居民进行急救教育，普及急救知识和技能，提高公众自救互救能力。

石景山区规划急救设施明细表

序号	急救工作站名称	设施类型	街道/乡	规划地块现状情况	建议方式	依托机构分类	依托机构	依托机构名称	选址位置规划用地性质	规划地块容积率	规划地块用地面积(ha)	规划/现状	近期是否优先实施	备注
SJS-001	北京急救中心石景山急救中心站	现状保留急救中心站	鲁谷街道	北京市石景山医院	现状保留扩大面积	依托医疗卫生机构	综合医院	北京市石景山医院	A5	1.7	5.76	现状	现状	
SJS-002	鲁谷急救工作站	现状A级急救工作站	鲁谷街道	朝阳医院西院区	现状保留扩大面积	依托医疗卫生机构	综合医院	朝阳医院西院区	A5	1.8	6.55	现状	现状	
SJS-003	同心急救工作站	现状B级急救工作站	八宝山街道	北京市石景山同心医院	现状保留扩大面积	依托医疗卫生机构	综合医院	北京市石景山同心医院	M1	1.5	34.1	现状	现状	
SJS-004	古城急救工作站	现状B级急救工作站	古城街道	古城社区卫生服务中心	现状保留扩大面积	依托医疗卫生机构	社区卫生服务中心	古城社区卫生服务中心	A5	1.2	1.03	现状	现状	
SJS-005	首钢急救工作站	现状A级急救工作站	八角街道	北京大学首钢医院	现状保留扩大面积	依托医疗卫生机构	综合医院	北京大学首钢医院	A5	1.8	6.02	现状	现状	
SJS-006	金顶街急救工作站	现状B级急救工作站	金顶街街道	金顶街社区卫生服务中心	现状保留扩大面积	依托医疗卫生机构	社区卫生服务中心	金顶街社区卫生服务中心	A333	0.8	2.63	现状	现状	
SJS-007	广宁急救工作站	现状B级急救工作站	广宁街道	广宁社区卫生服务中心	现状保留扩大面积	依托医疗卫生机构	社区卫生服务中心	广宁社区卫生服务中心	R2	1.6	3.45	现状	现状	
SJS-008	五里坨急救工作站	现状B级急救工作站	五里坨街道	华联生活超市	近期保留远期搬迁	其他	商业设施	华联生活超市	S1	0	0	现状	现状	未来待五里坨地区三级中西医结合医院建设时迁入
SJS-009	苹果园急救工作站	规划A级急救工作站	苹果园街道	北京康复医院	近期加设	依托医疗卫生机构	康复医院	北京康复医院	A54	1.42	4.99	规划	是	
SJS-010	老山急救工作站	规划B级急救工作站	老山街道	清华大学玉泉医院	近期加设	依托医疗卫生机构	综合医院	清华大学玉泉医院	A5	2	3.33	规划	是	
SJS-011	八宝山急救工作站	规划B级急救工作站	八宝山街道	八宝山社区卫生服务中心	近期加设	依托医疗卫生机构	社区卫生服务中心	八宝山社区卫生服务中心	A5	1.2	0.42	规划	否	

石景山区院前医疗急救设施空间布局专项规划

附图1：石景山区现状院前医疗急救设施分布示意图




图例

- 区界
- 街道界
- 急救分中心
- 现状达标急救工作站
- 现状不达标急救工作站

石景山区院前医疗急救设施空间布局专项规划

附图2：石景山区规划院前医疗急救设施分布示意图

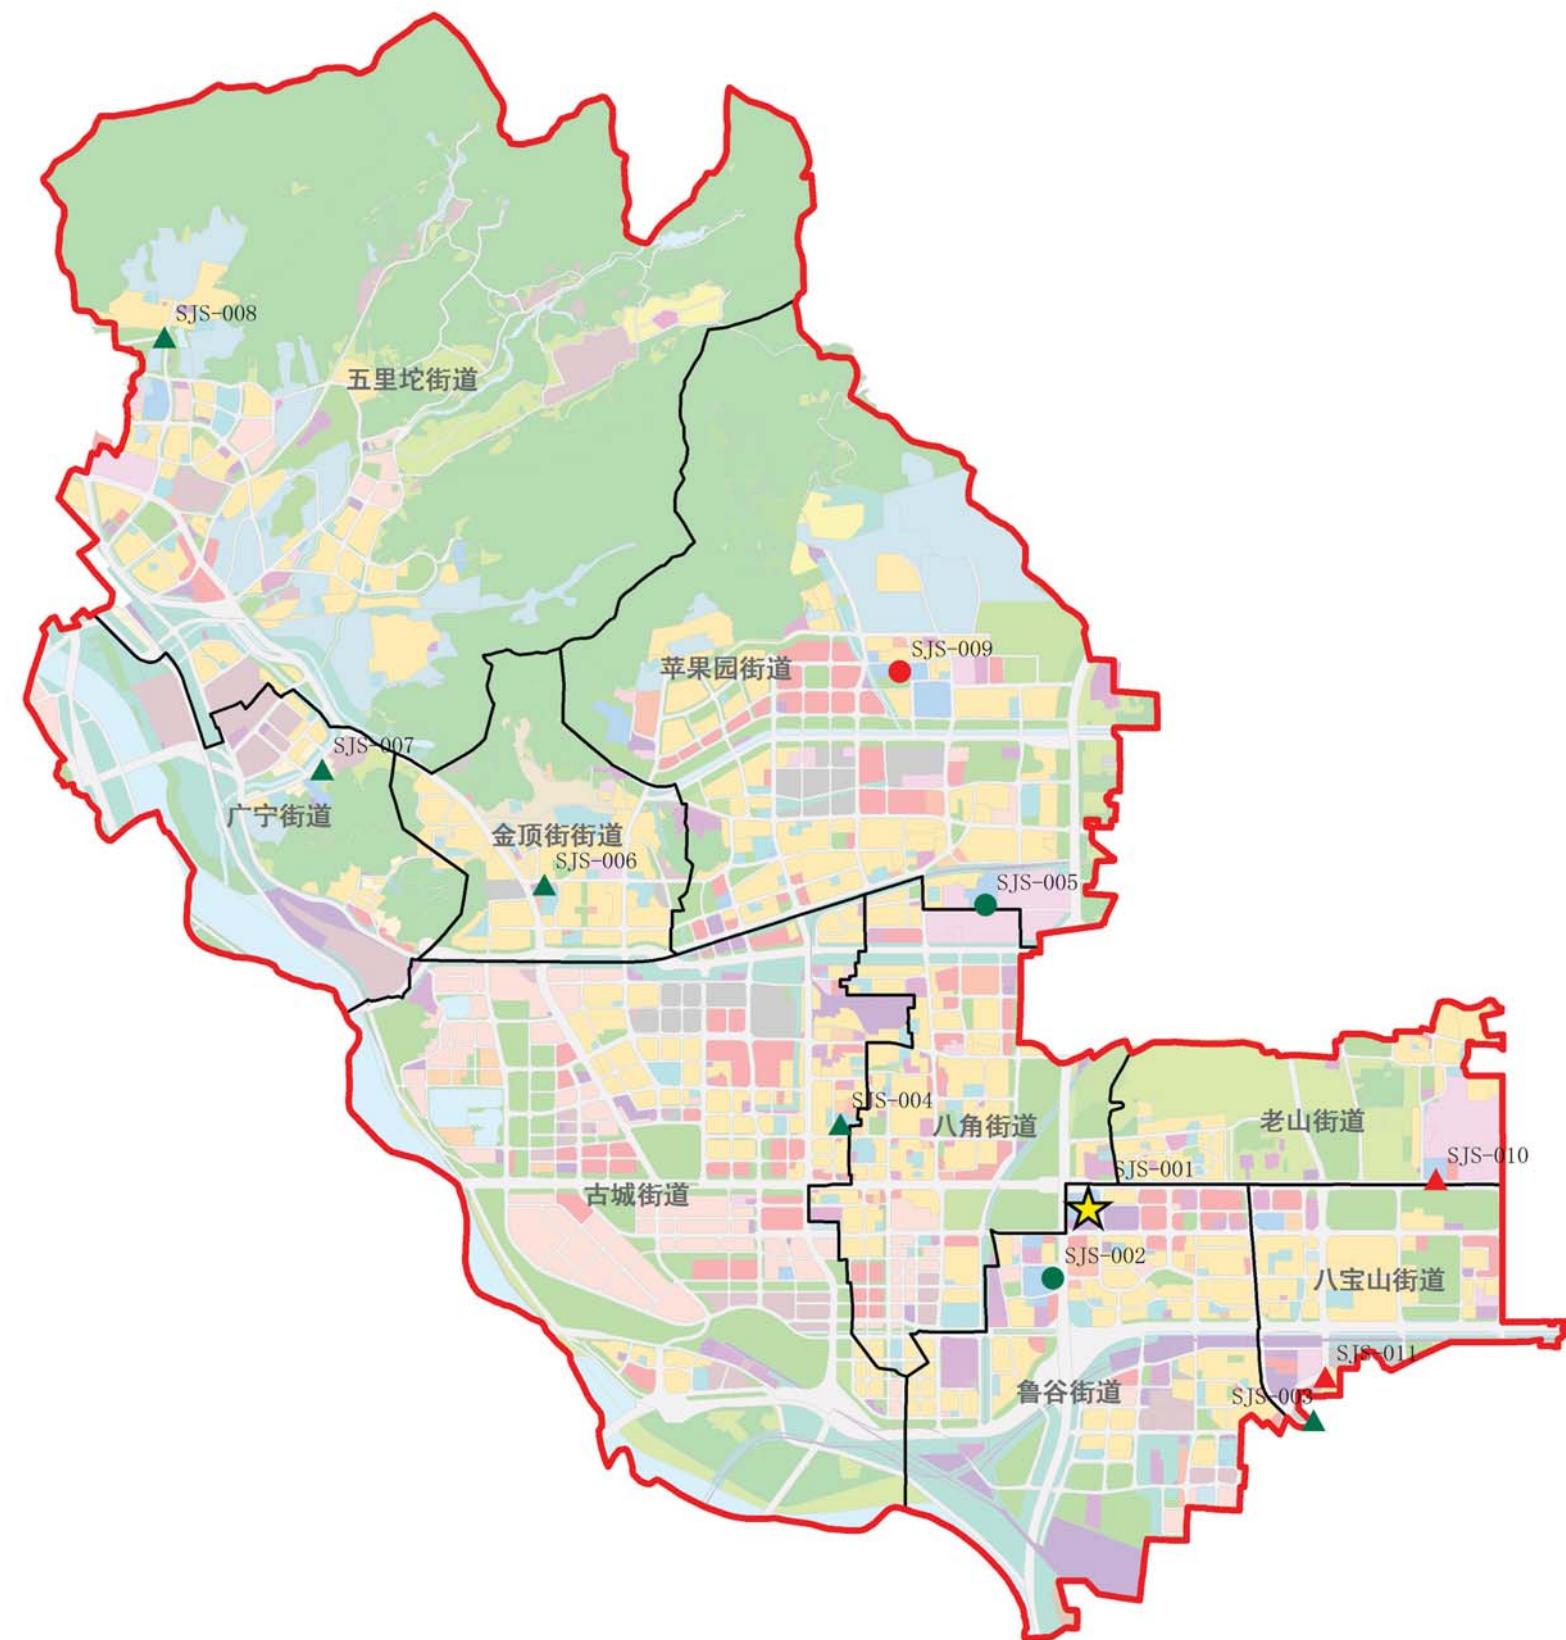


图例

- 区界 (District Boundary)
- 街道界 (Street Boundary)
- ★ 急救中心站 (Emergency Center Station)
- 现状A级急救工作站 (Existing Level A Emergency Workstation)
- ▲ 现状B级急救工作站 (Existing Level B Emergency Workstation)
- 规划A级急救工作站 (Planned Level A Emergency Workstation)
- ▲ 规划B级急救工作站 (Planned Level B Emergency Workstation)

石景山区院前医疗急救设施空间布局专项规划

附图3：石景山区未来需搬迁的院前医疗急救设施分布示意图

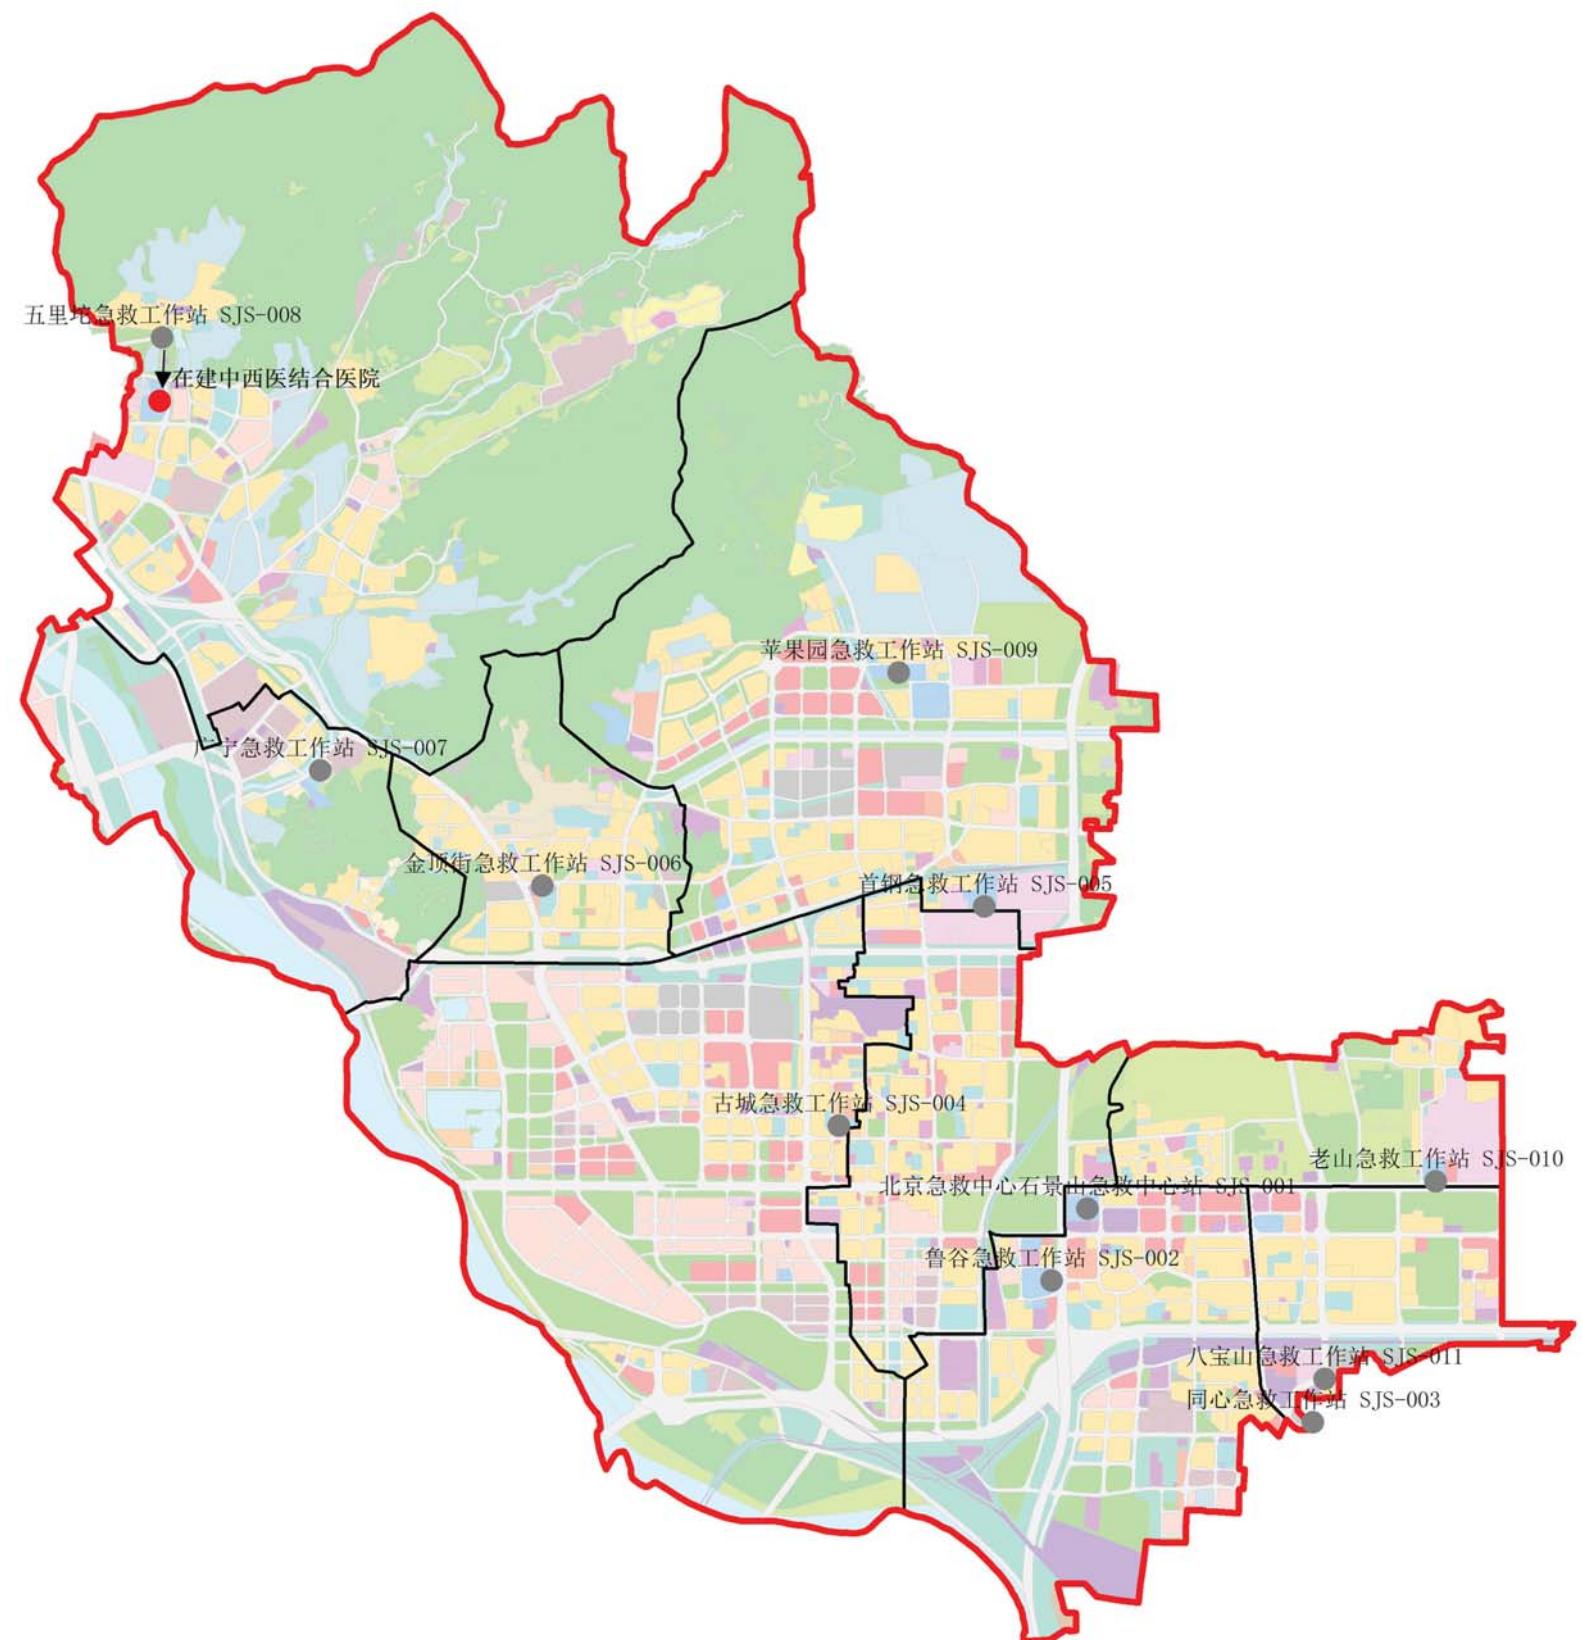


图例

- 区界 (District Boundary)
- 街道界 (Street Boundary)
- 原规划选址 (Original Planning Location)
- 建议搬迁选址 (Proposed Relocation Location)

石景山区院前医疗急救设施空间布局专项规划

附图4：石景山区近期需实施的院前医疗急救设施分布示意图

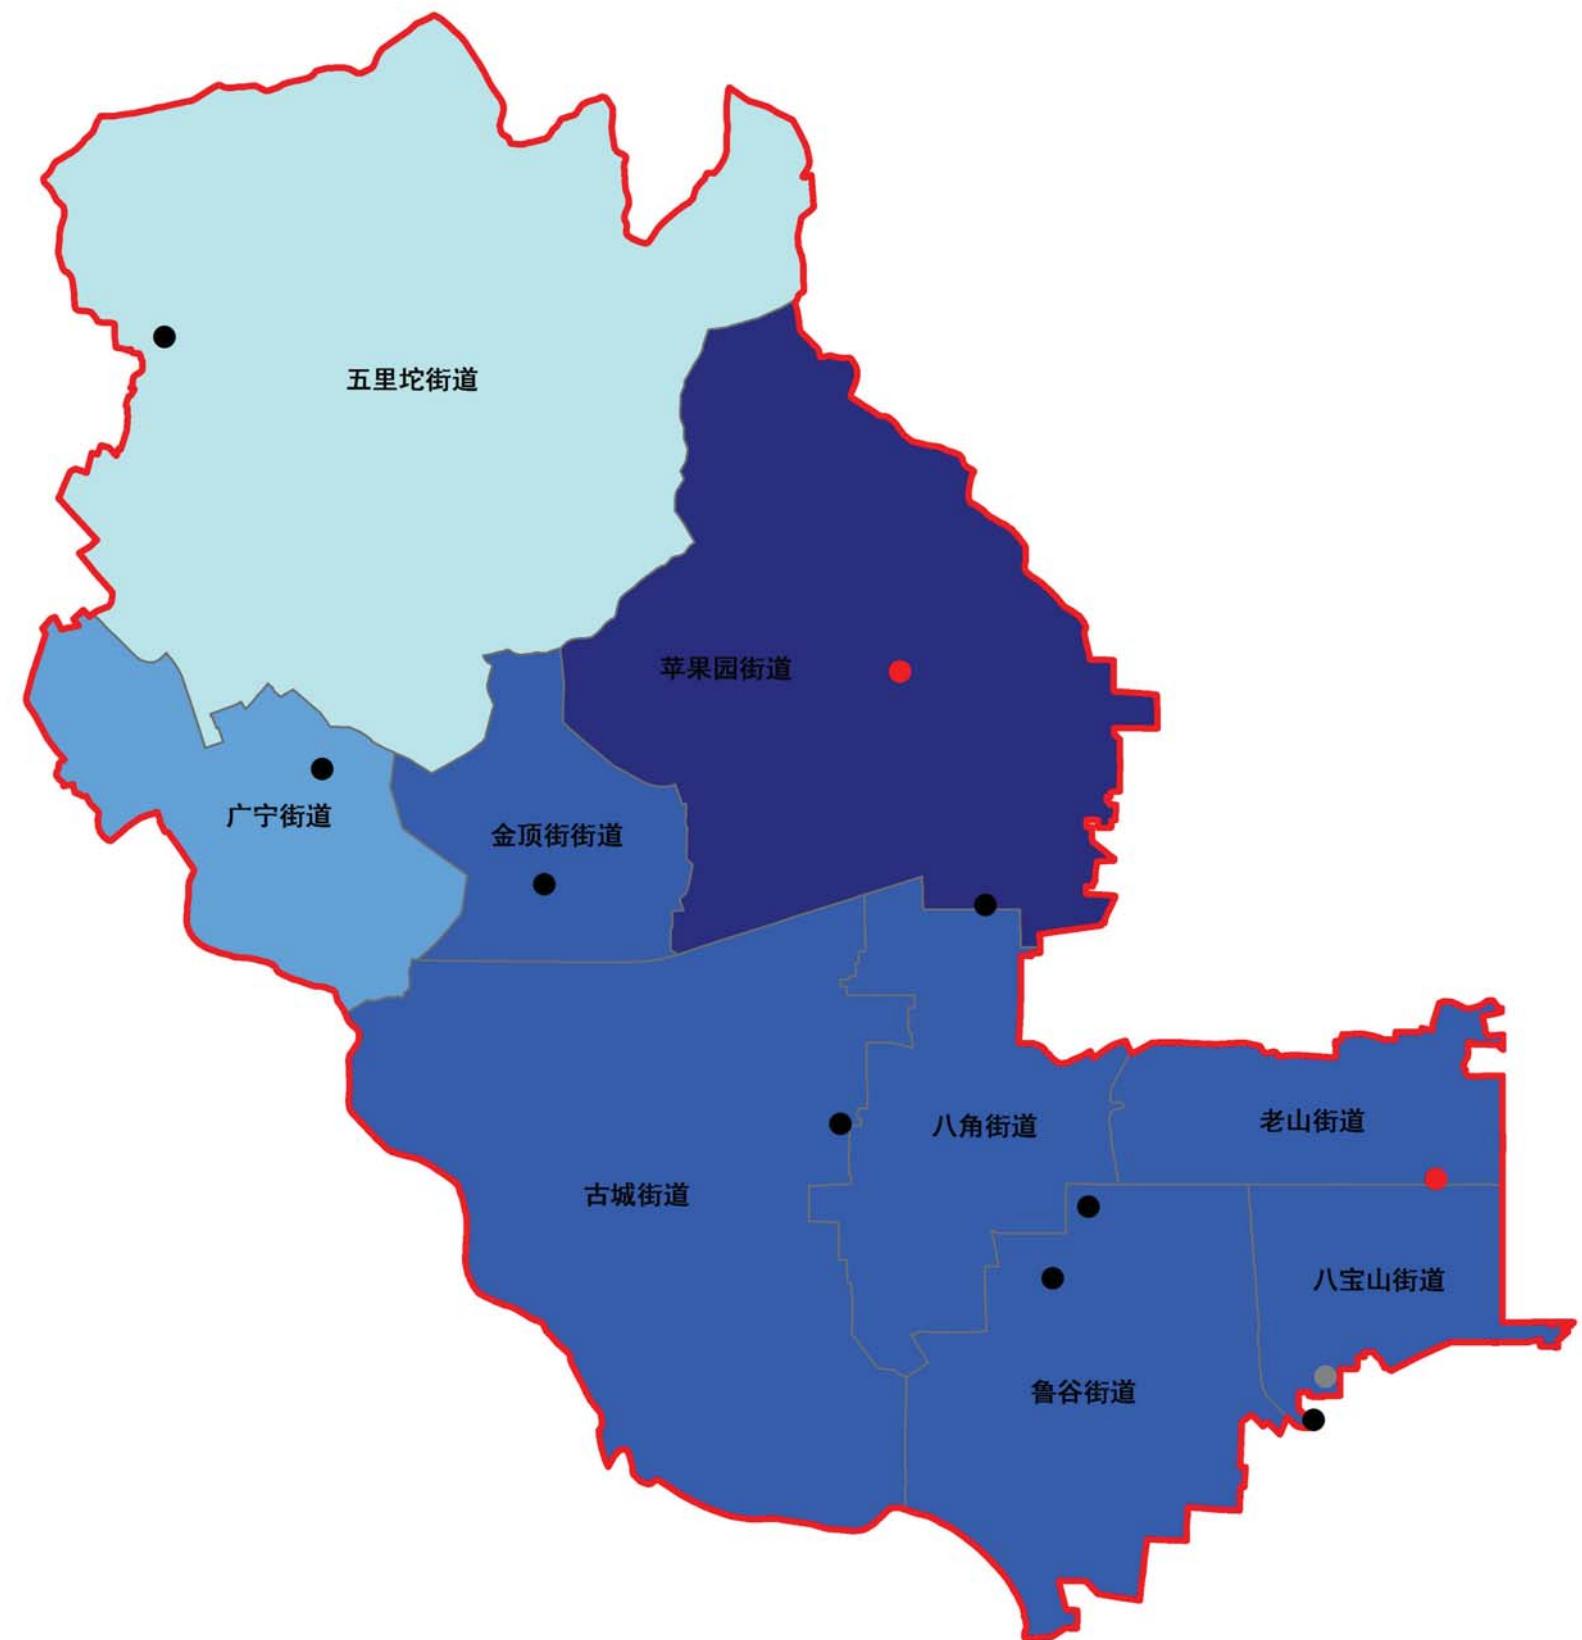


图例

- 区界 (District Boundary)
- 街道界 (Street Boundary)
- 呼叫满足率80%-85%的地区 (Call satisfaction rate 80%-85% area)
- 呼叫满足率85%-90%的地区 (Call satisfaction rate 85%-90% area)
- 呼叫满足率90%-95%的地区 (Call satisfaction rate 90%-95% area)
- 呼叫满足率95%-100%的地区 (Call satisfaction rate 95%-100% area)
- 现状急救工作站 (Existing emergency workstation)
- 建议优先实施急救工作站 (Recommended priority implementation emergency workstation)

石景山区院前医疗急救设施空间布局专项规划

石景山区八宝山街道规划图则

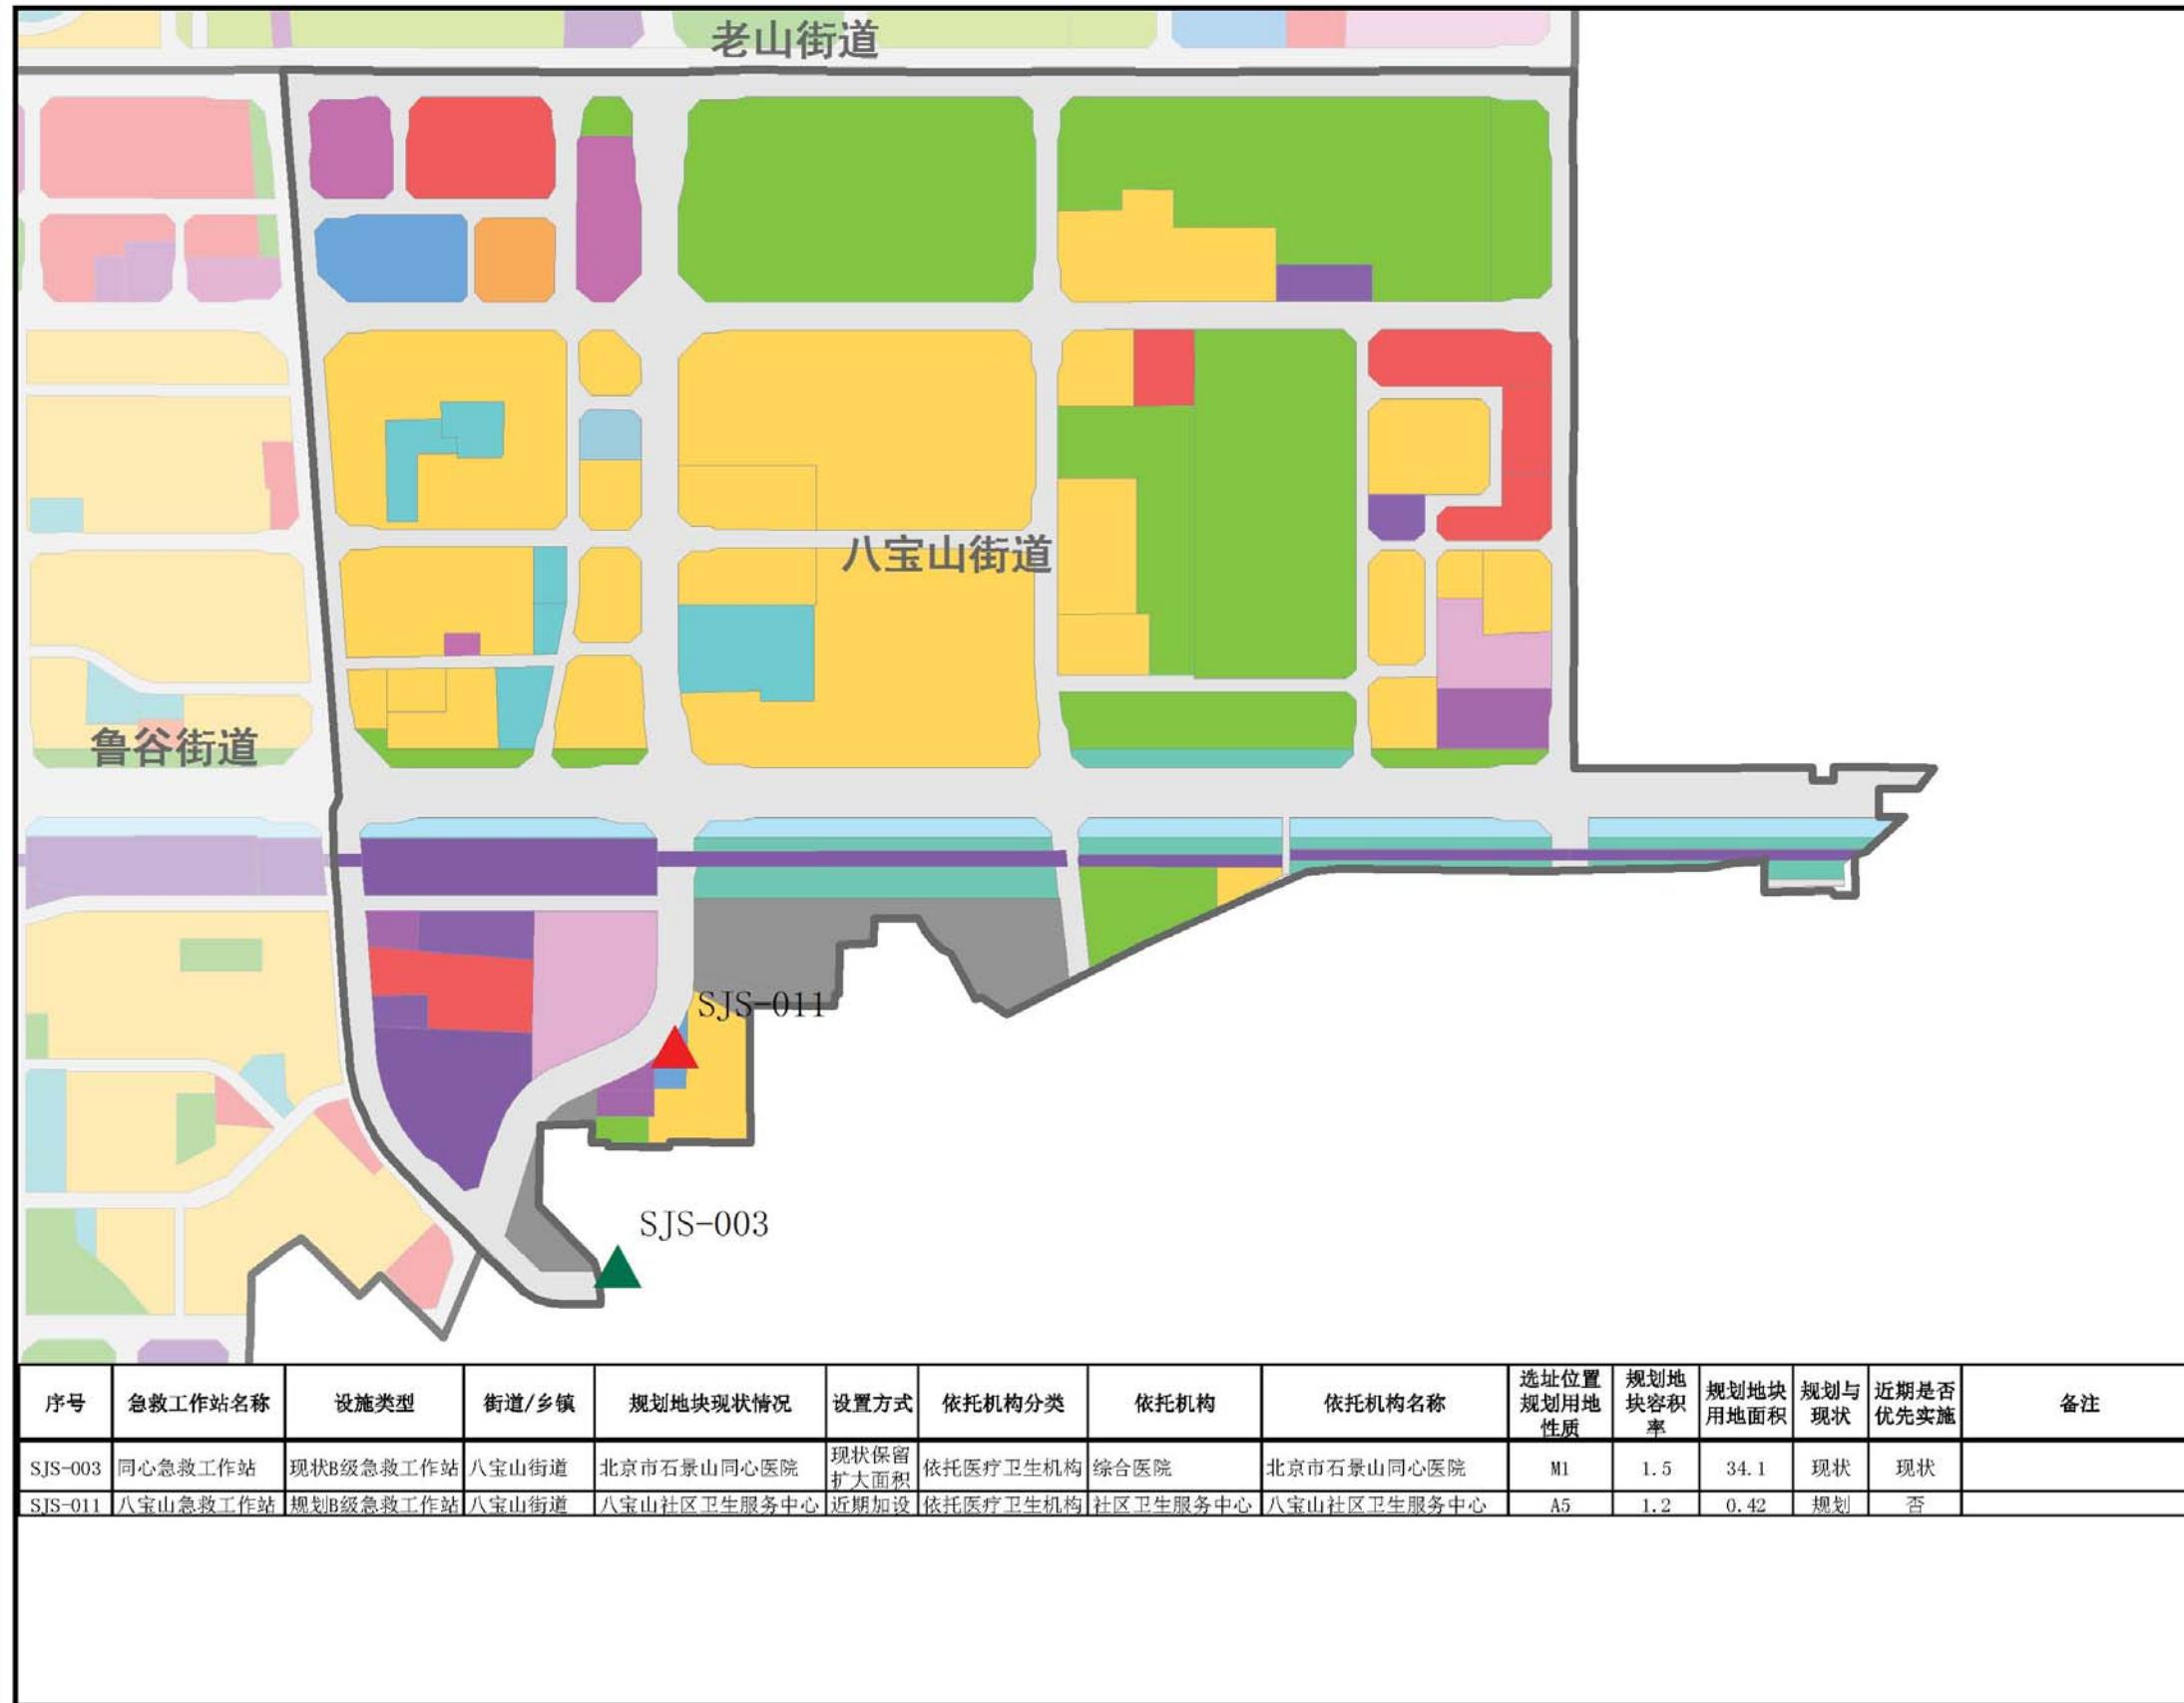


石景山区院前医疗急救设施空间布局专项规划

石景山区老山街道规划图则




石景山区院前医疗急救设施空间布局专项规划

石景山区八角街道规划图则

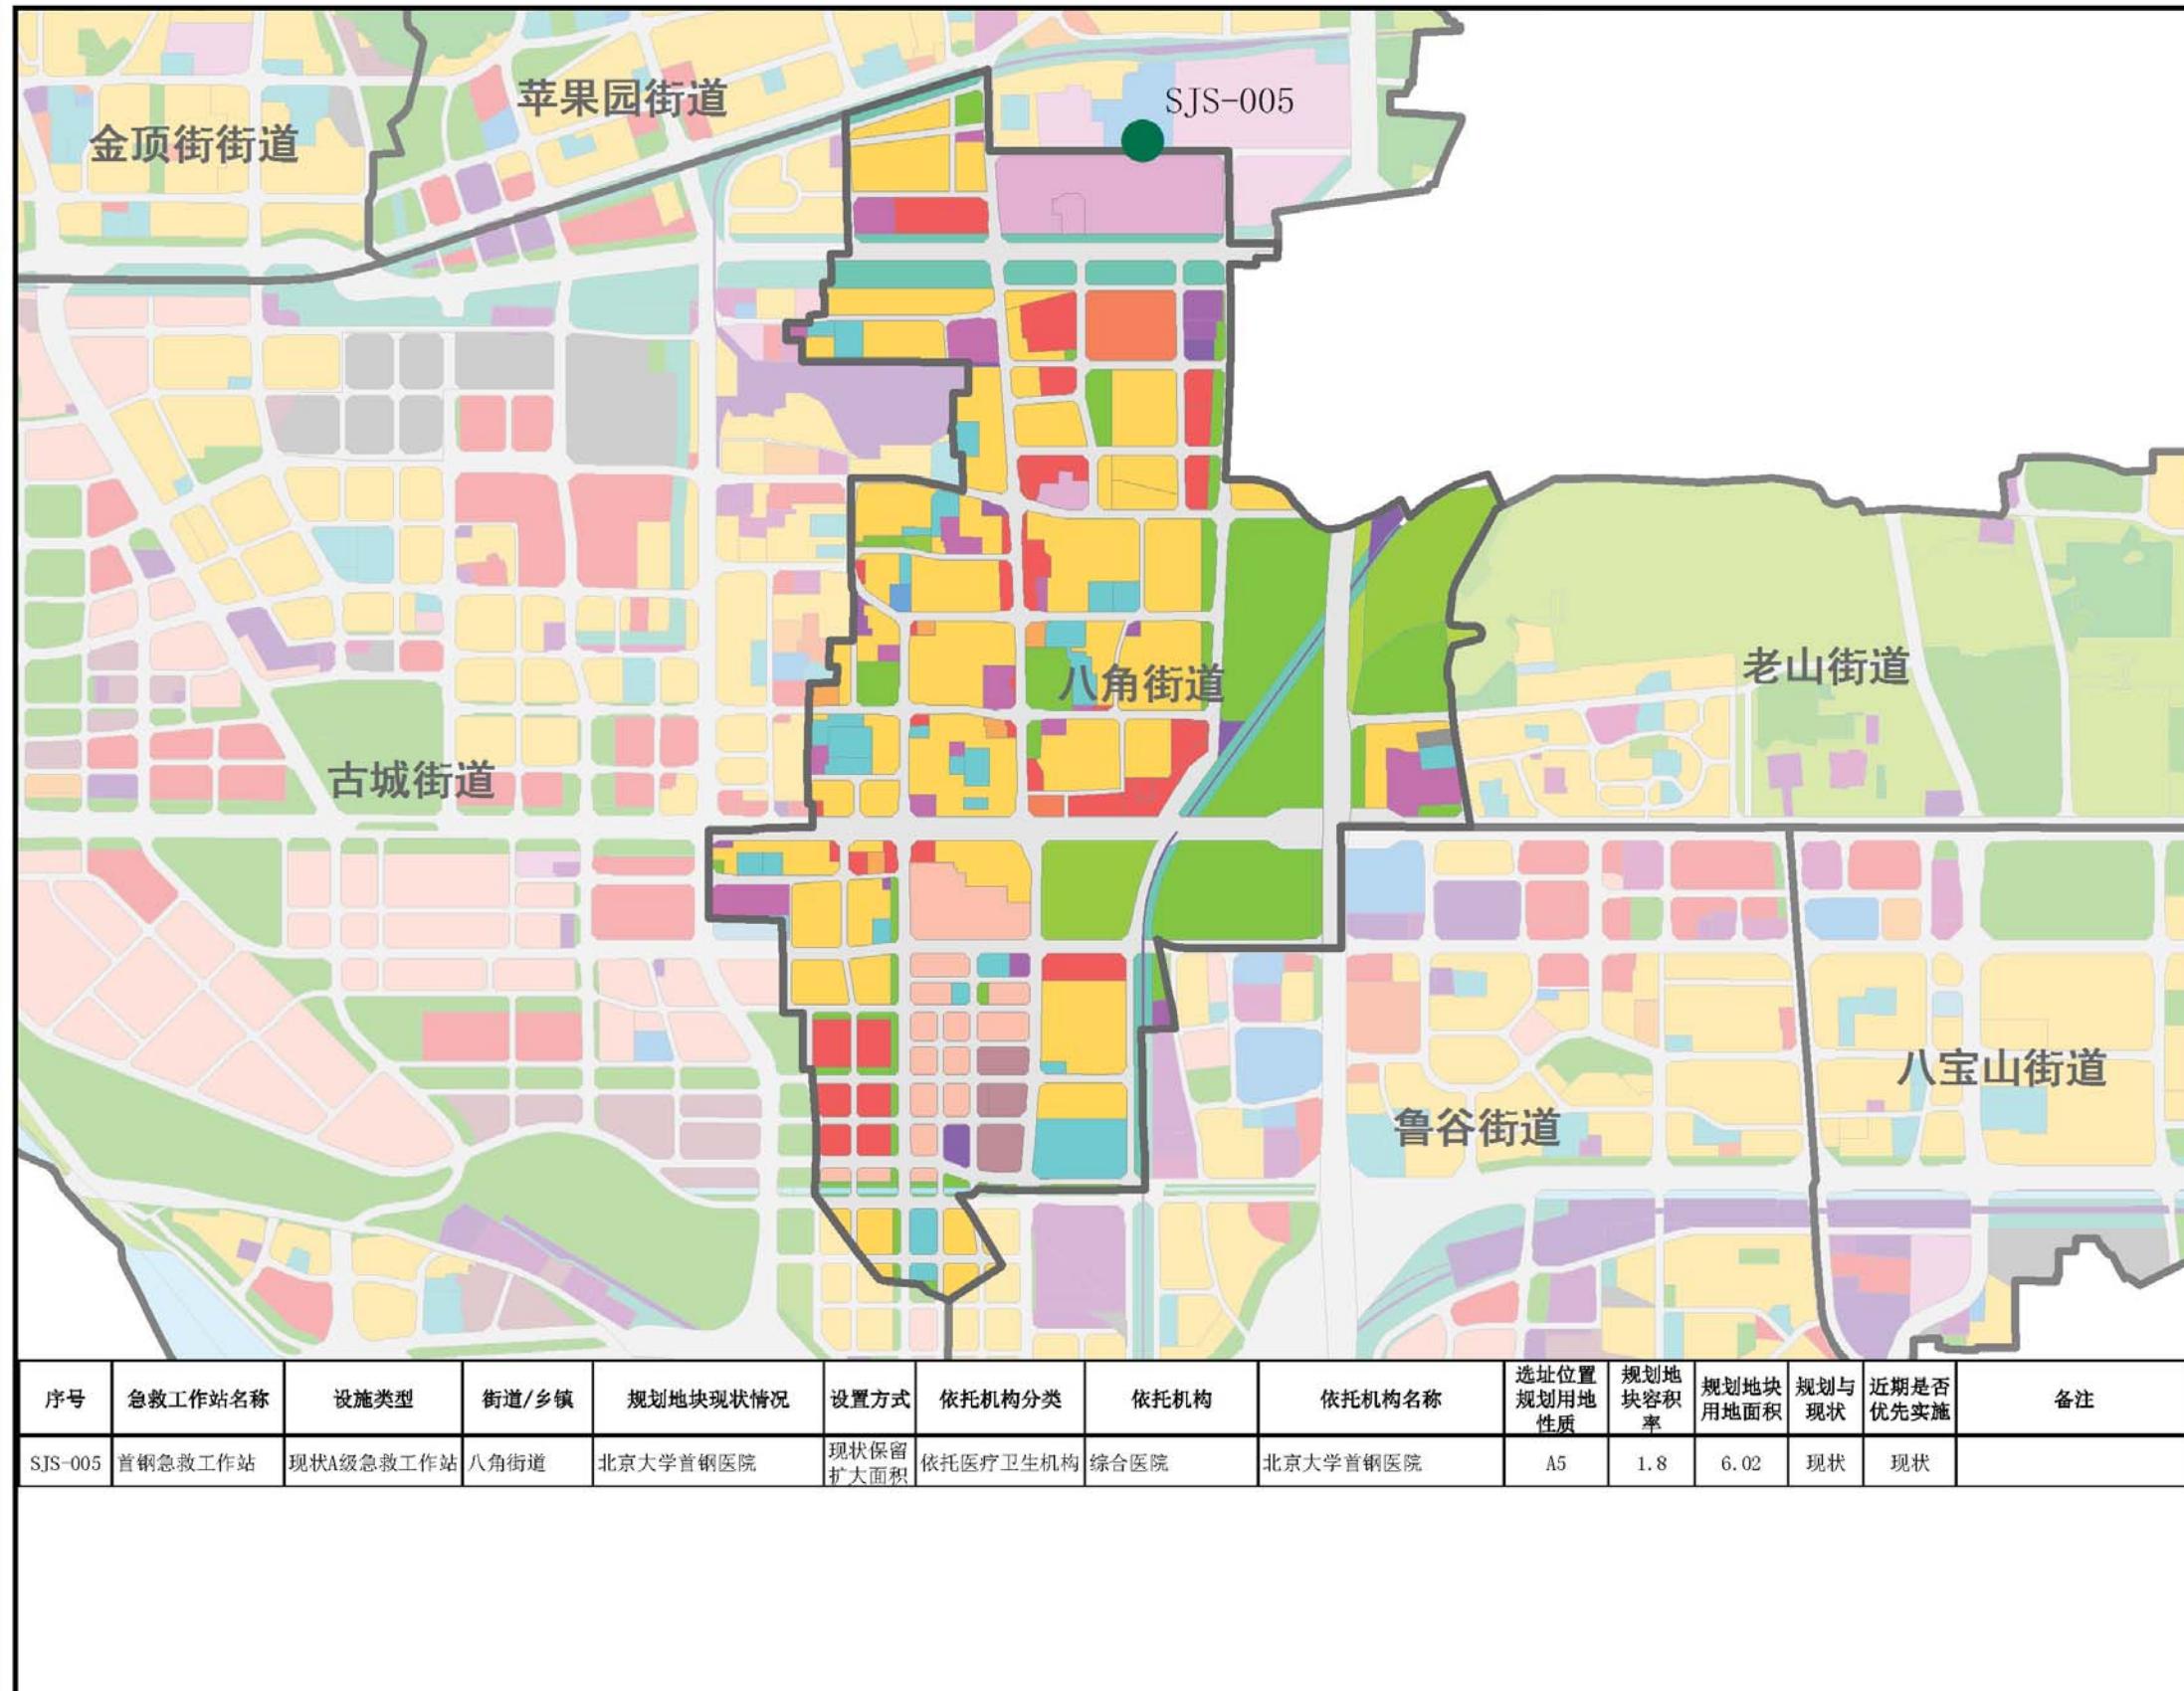

石景山区院前医疗急救设施空间布局专项规划

石景山区古城街道规划图则


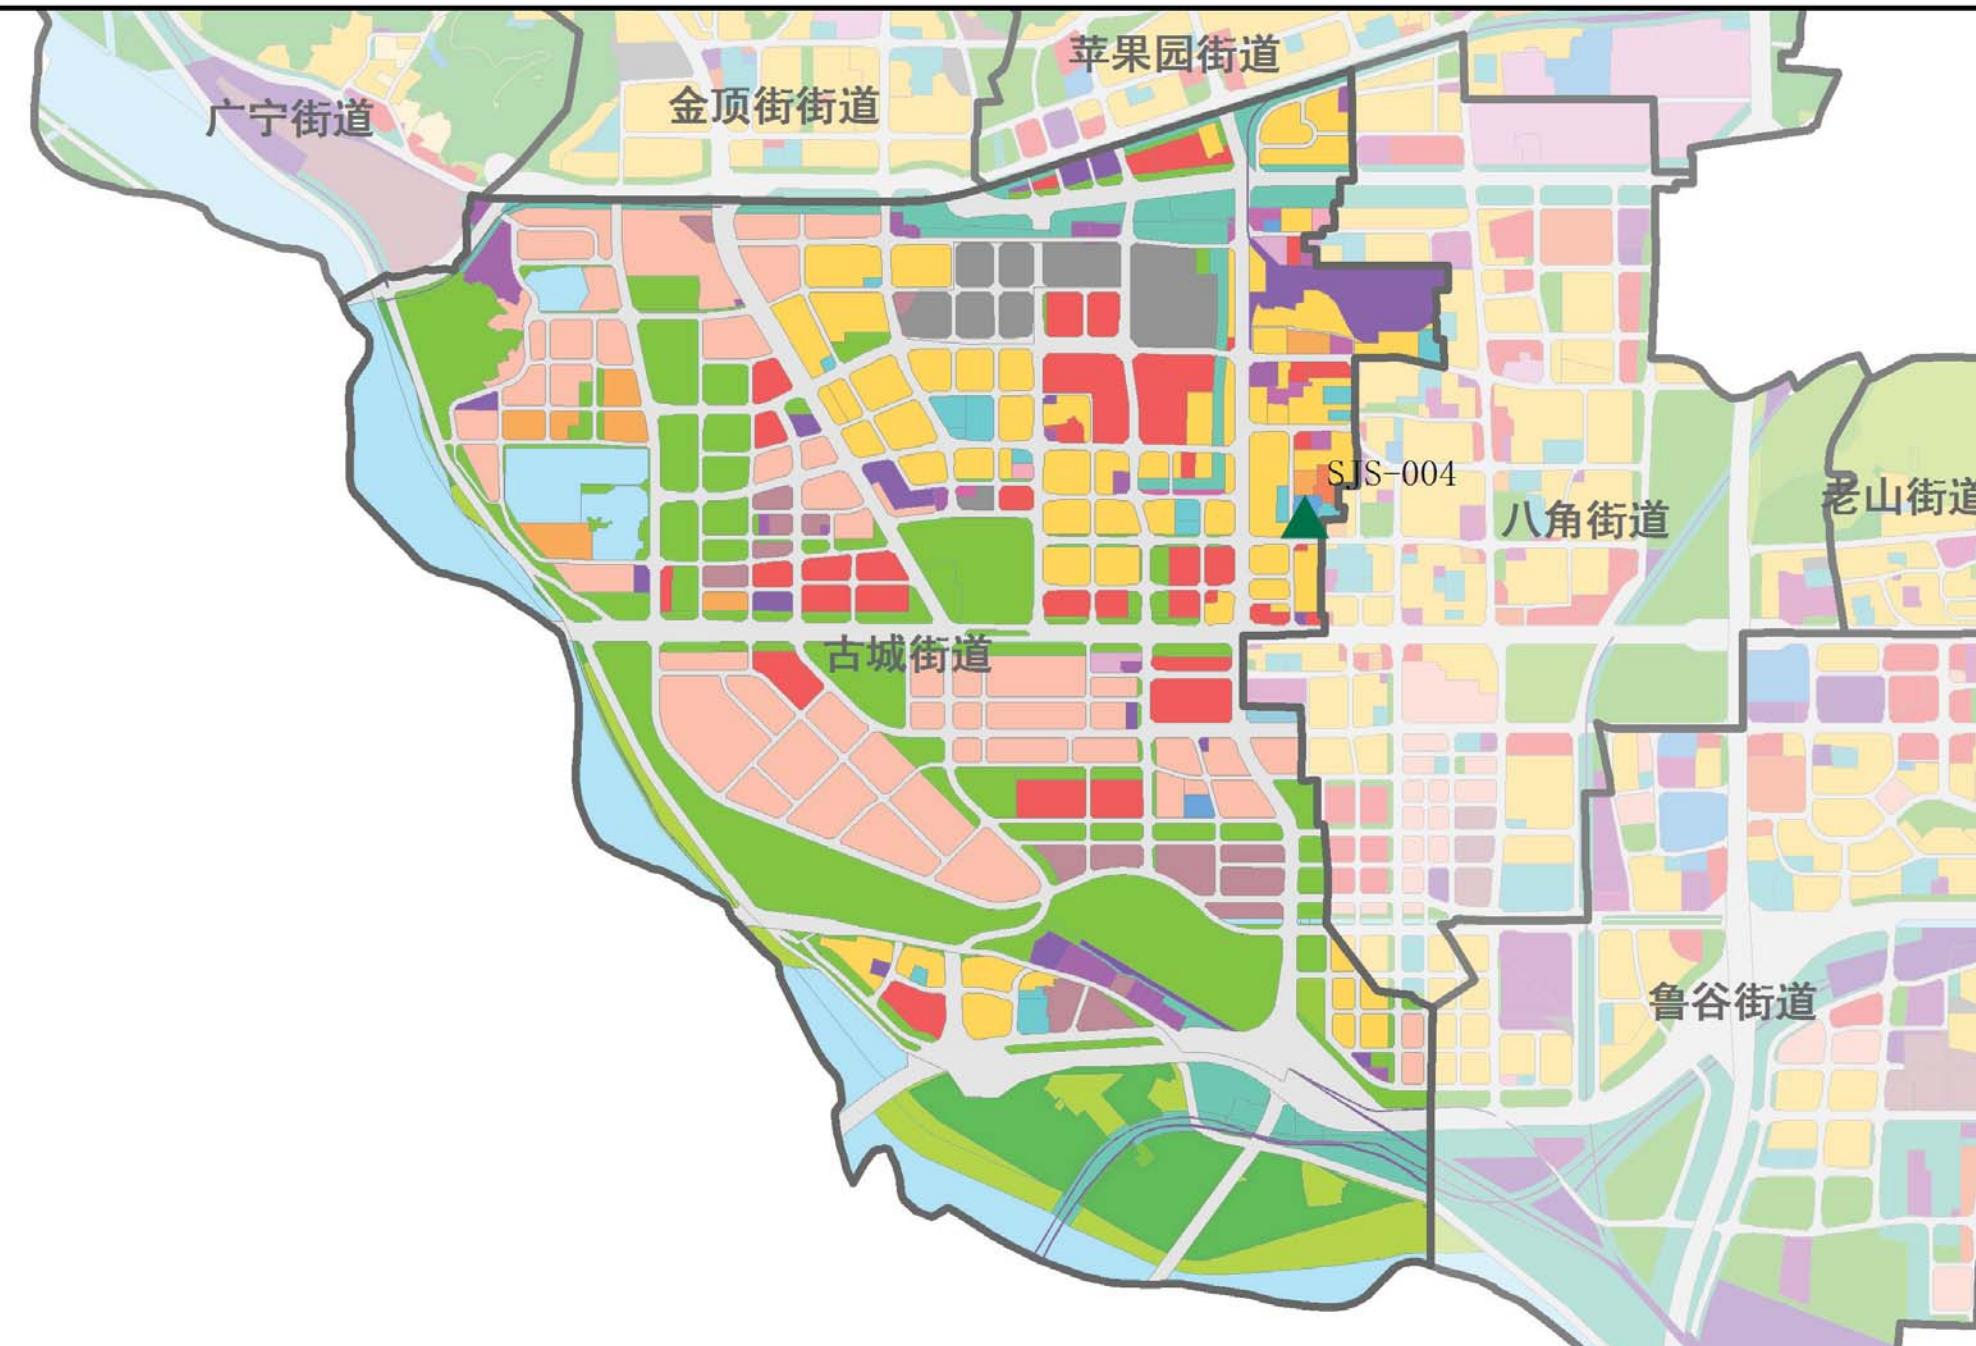


序号	急救工作站名称	设施类型	街道/乡镇	规划地块现状情况	设置方式	依托机构分类	依托机构	依托机构名称	选址位置 规划用地 性质	规划地 块容积 率	规划地 块用地面 积	规划与 现状	近期是否 优先实施	备注
SJS-004	古城急救工作站	现状B级急救工作站	古城街道	古城社区卫生服务中心	现状保留 扩大面积	依托医疗卫生机构	社区卫生服务中心	古城社区卫生服务中心	A5	1.2	1.03	现状	现状	




石景山区院前医疗急救设施空间布局专项规划

石景山区苹果园街道规划图则

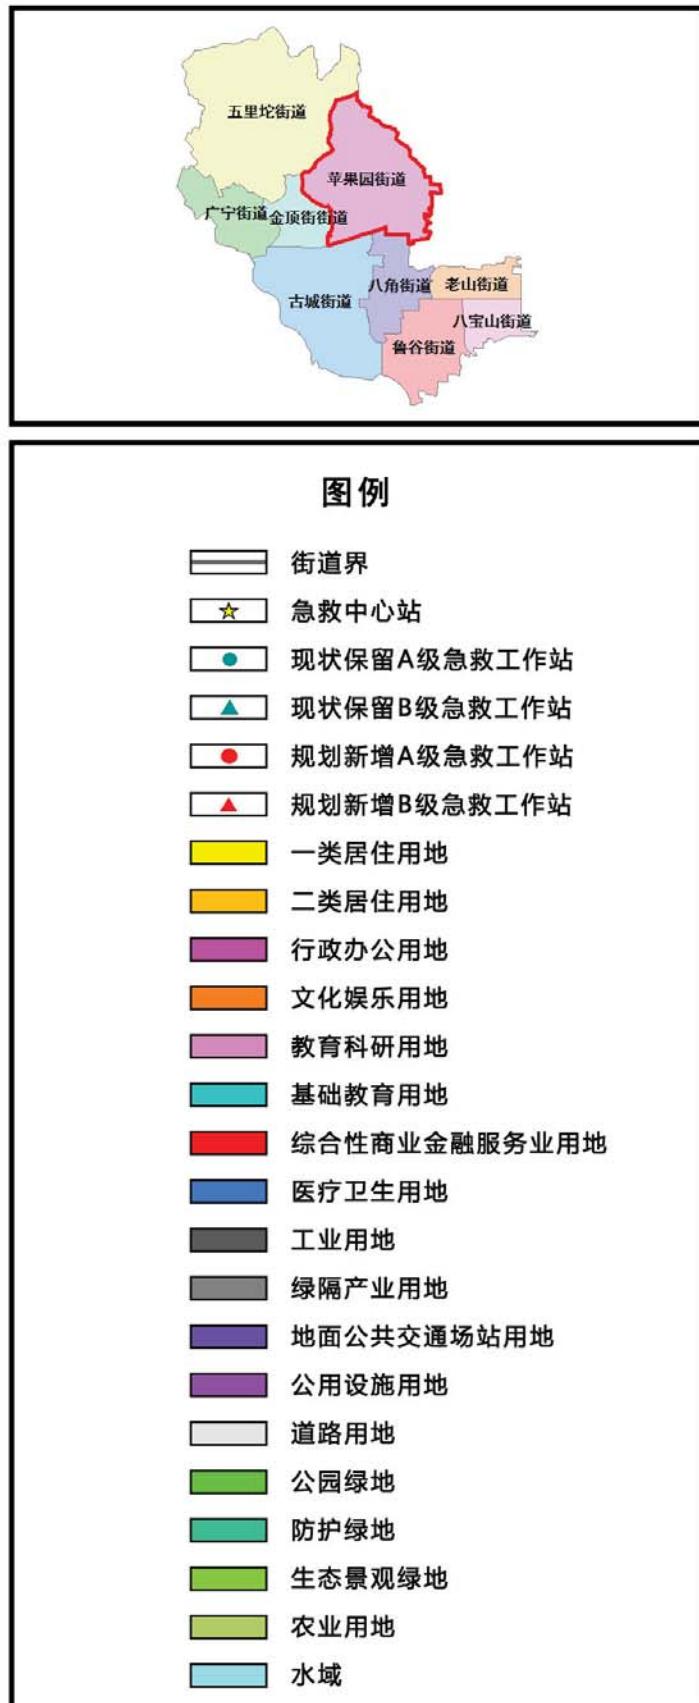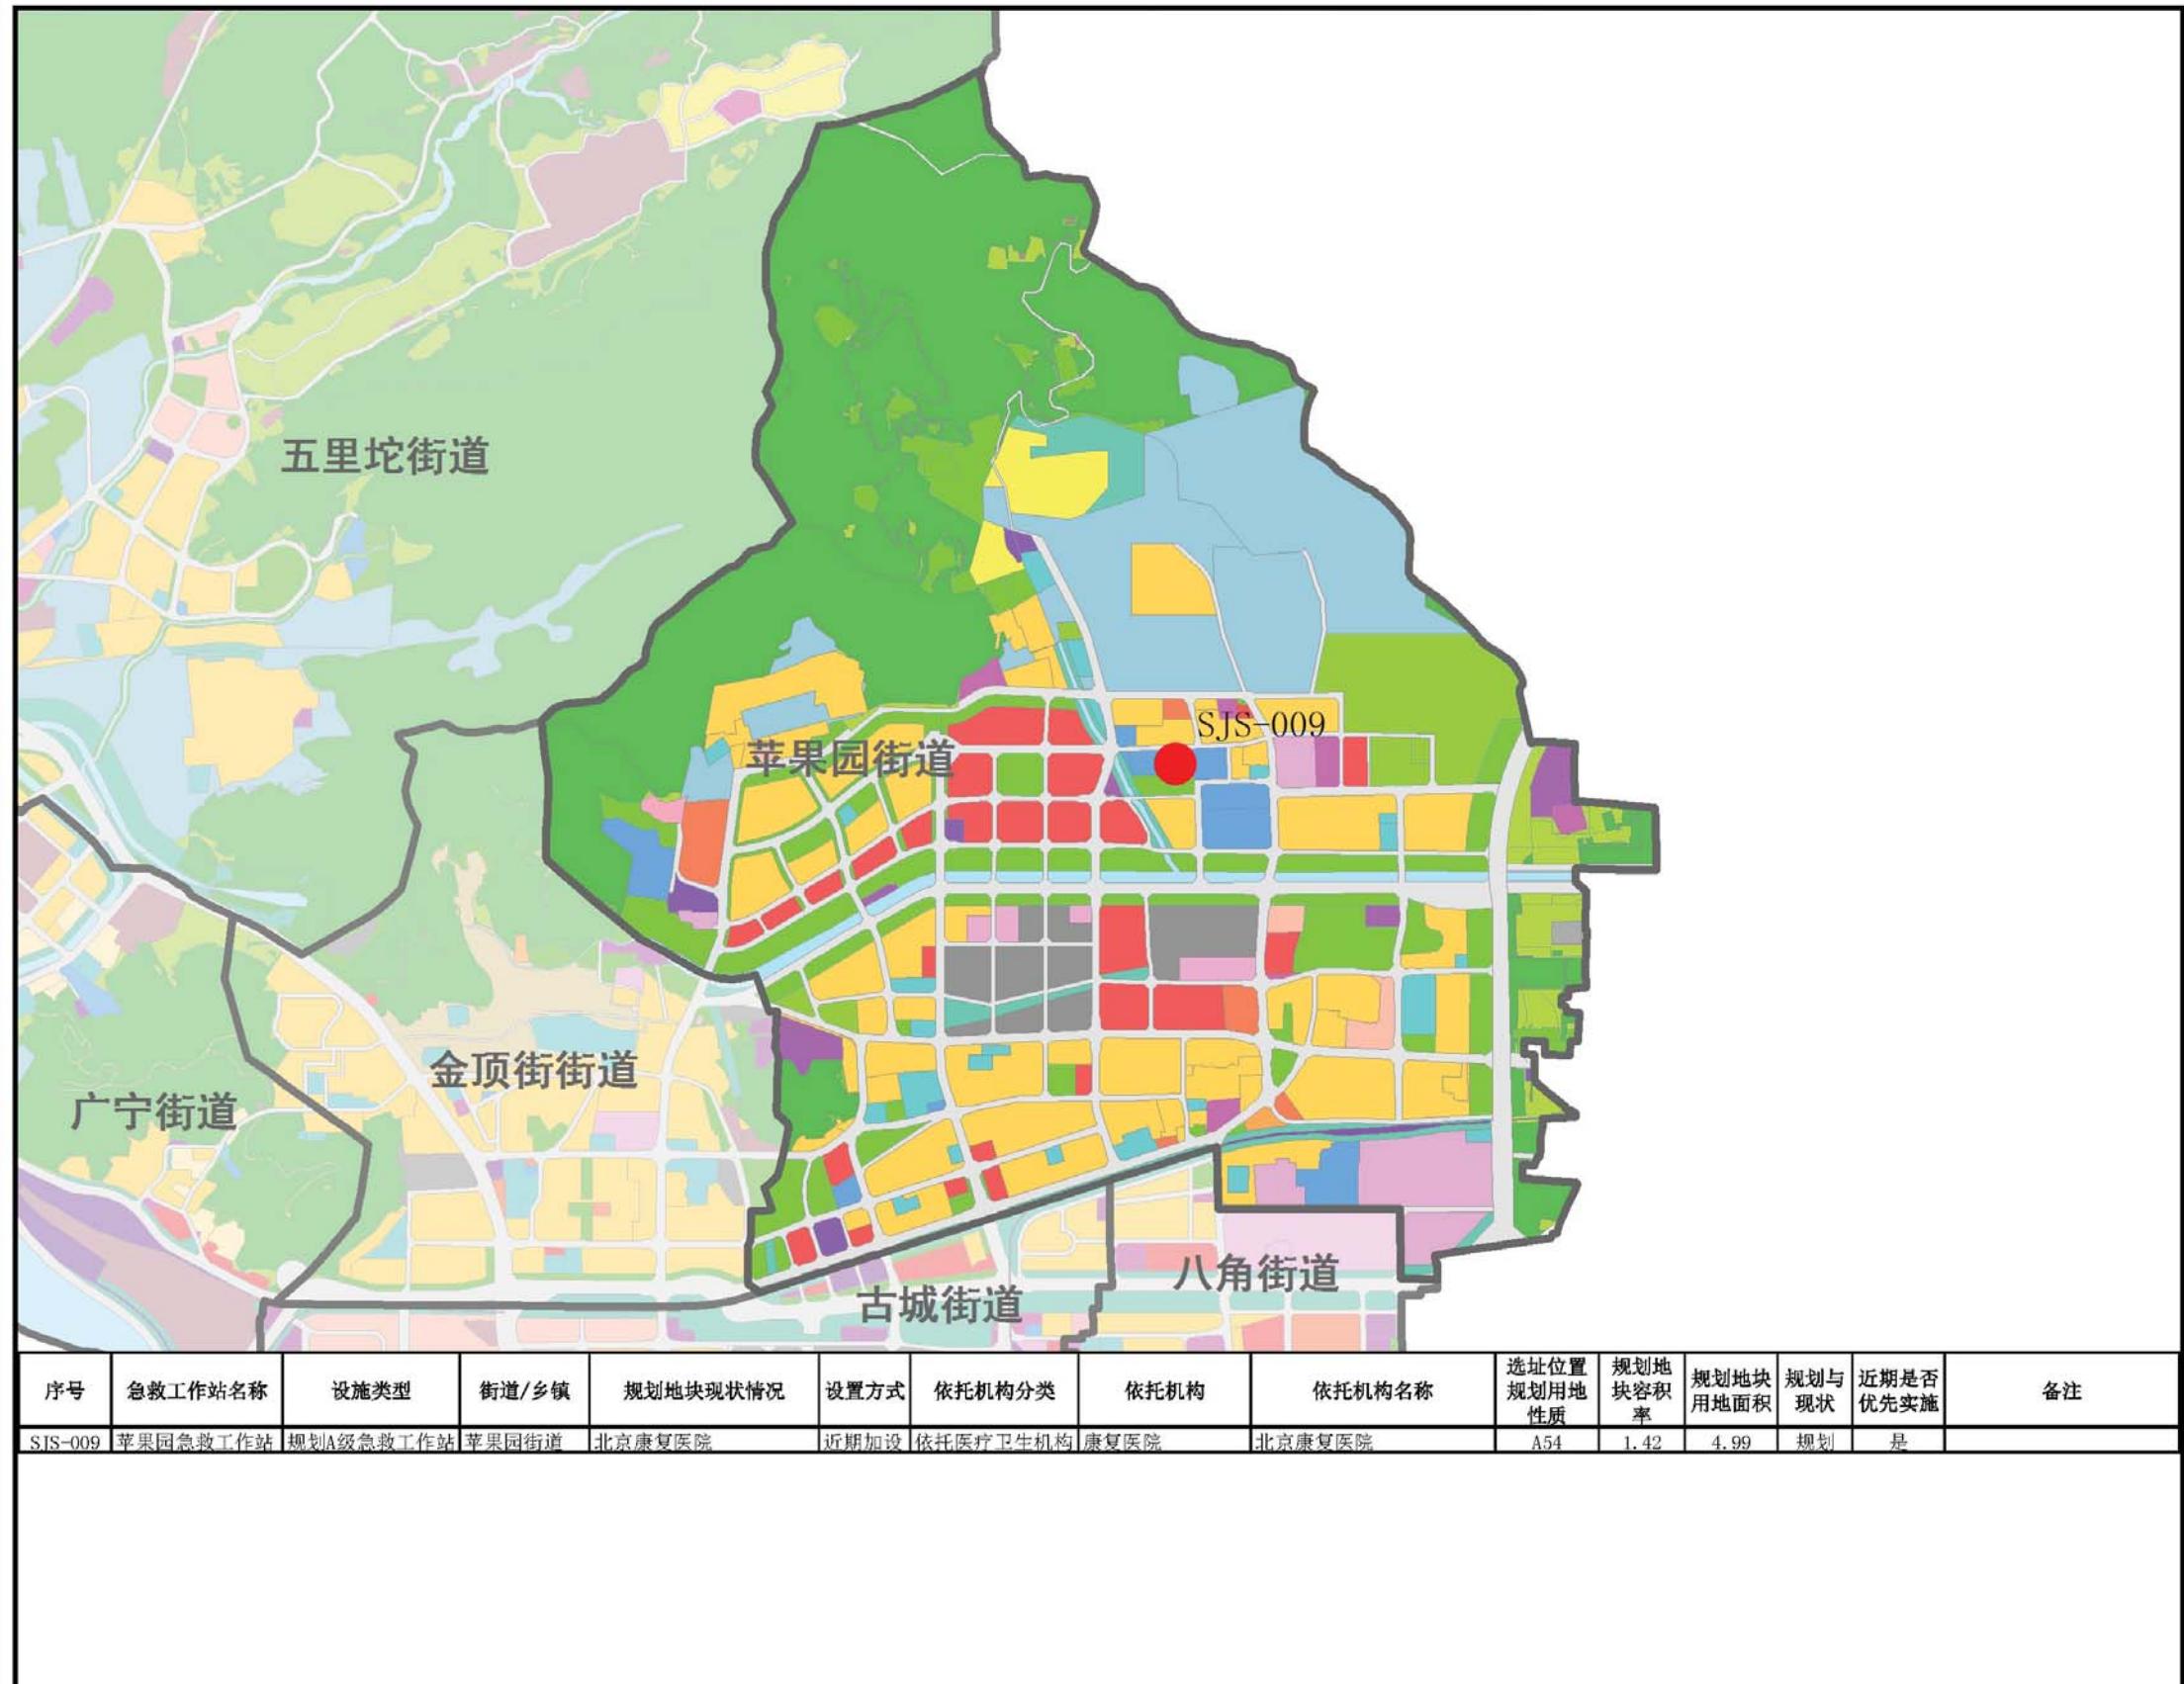

石景山区院前医疗急救设施空间布局专项规划

石景山区金顶街街道规划图则

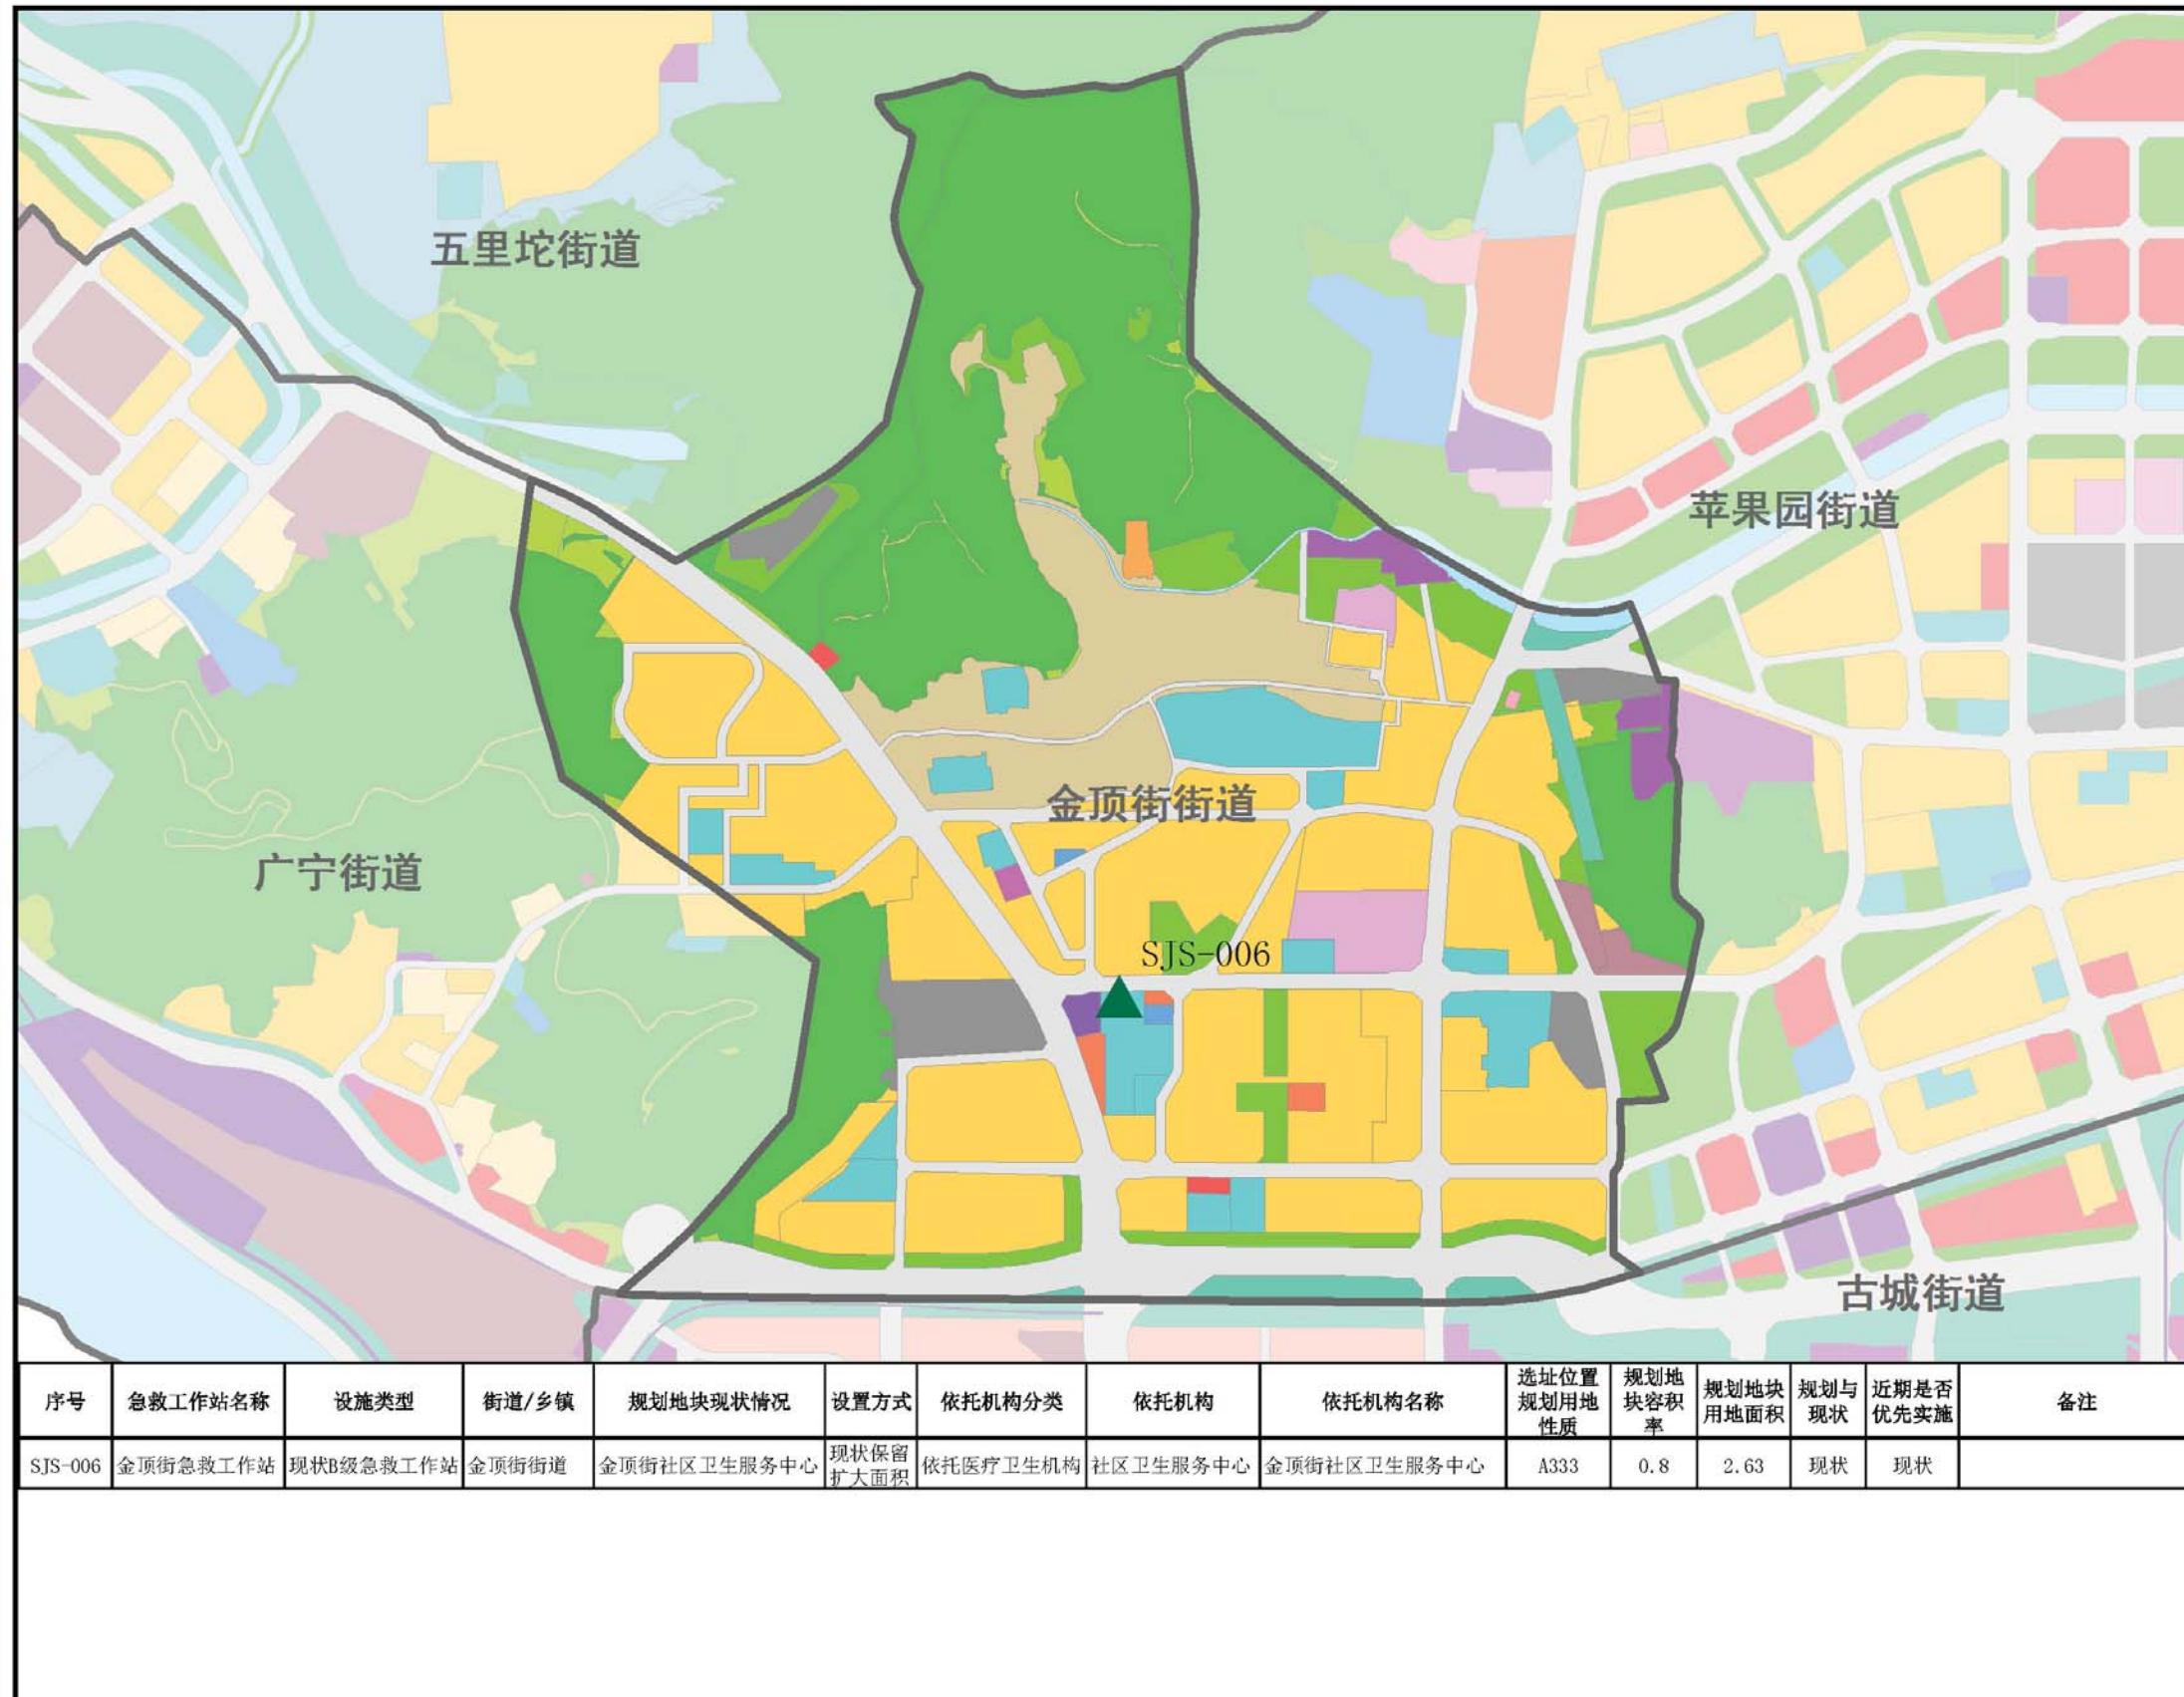


图例

- 街道界
- 急救中心站
- 现状保留A级急救工作站
- 现状保留B级急救工作站
- 规划新增A级急救工作站
- 规划新增B级急救工作站
- 一类居住用地
- 二类居住用地
- 行政办公用地
- 文化娱乐用地
- 教育科研用地
- 基础教育用地
- 综合性商业金融服务业用地
- 医疗卫生用地
- 工业用地
- 绿隔产业用地
- 地面公共交通场站用地
- 公用设施用地
- 道路用地
- 公园绿地
- 防护绿地
- 生态景观绿地
- 农业用地
- 水域

石景山区院前医疗急救设施空间布局专项规划

石景山区广宁街道规划图则

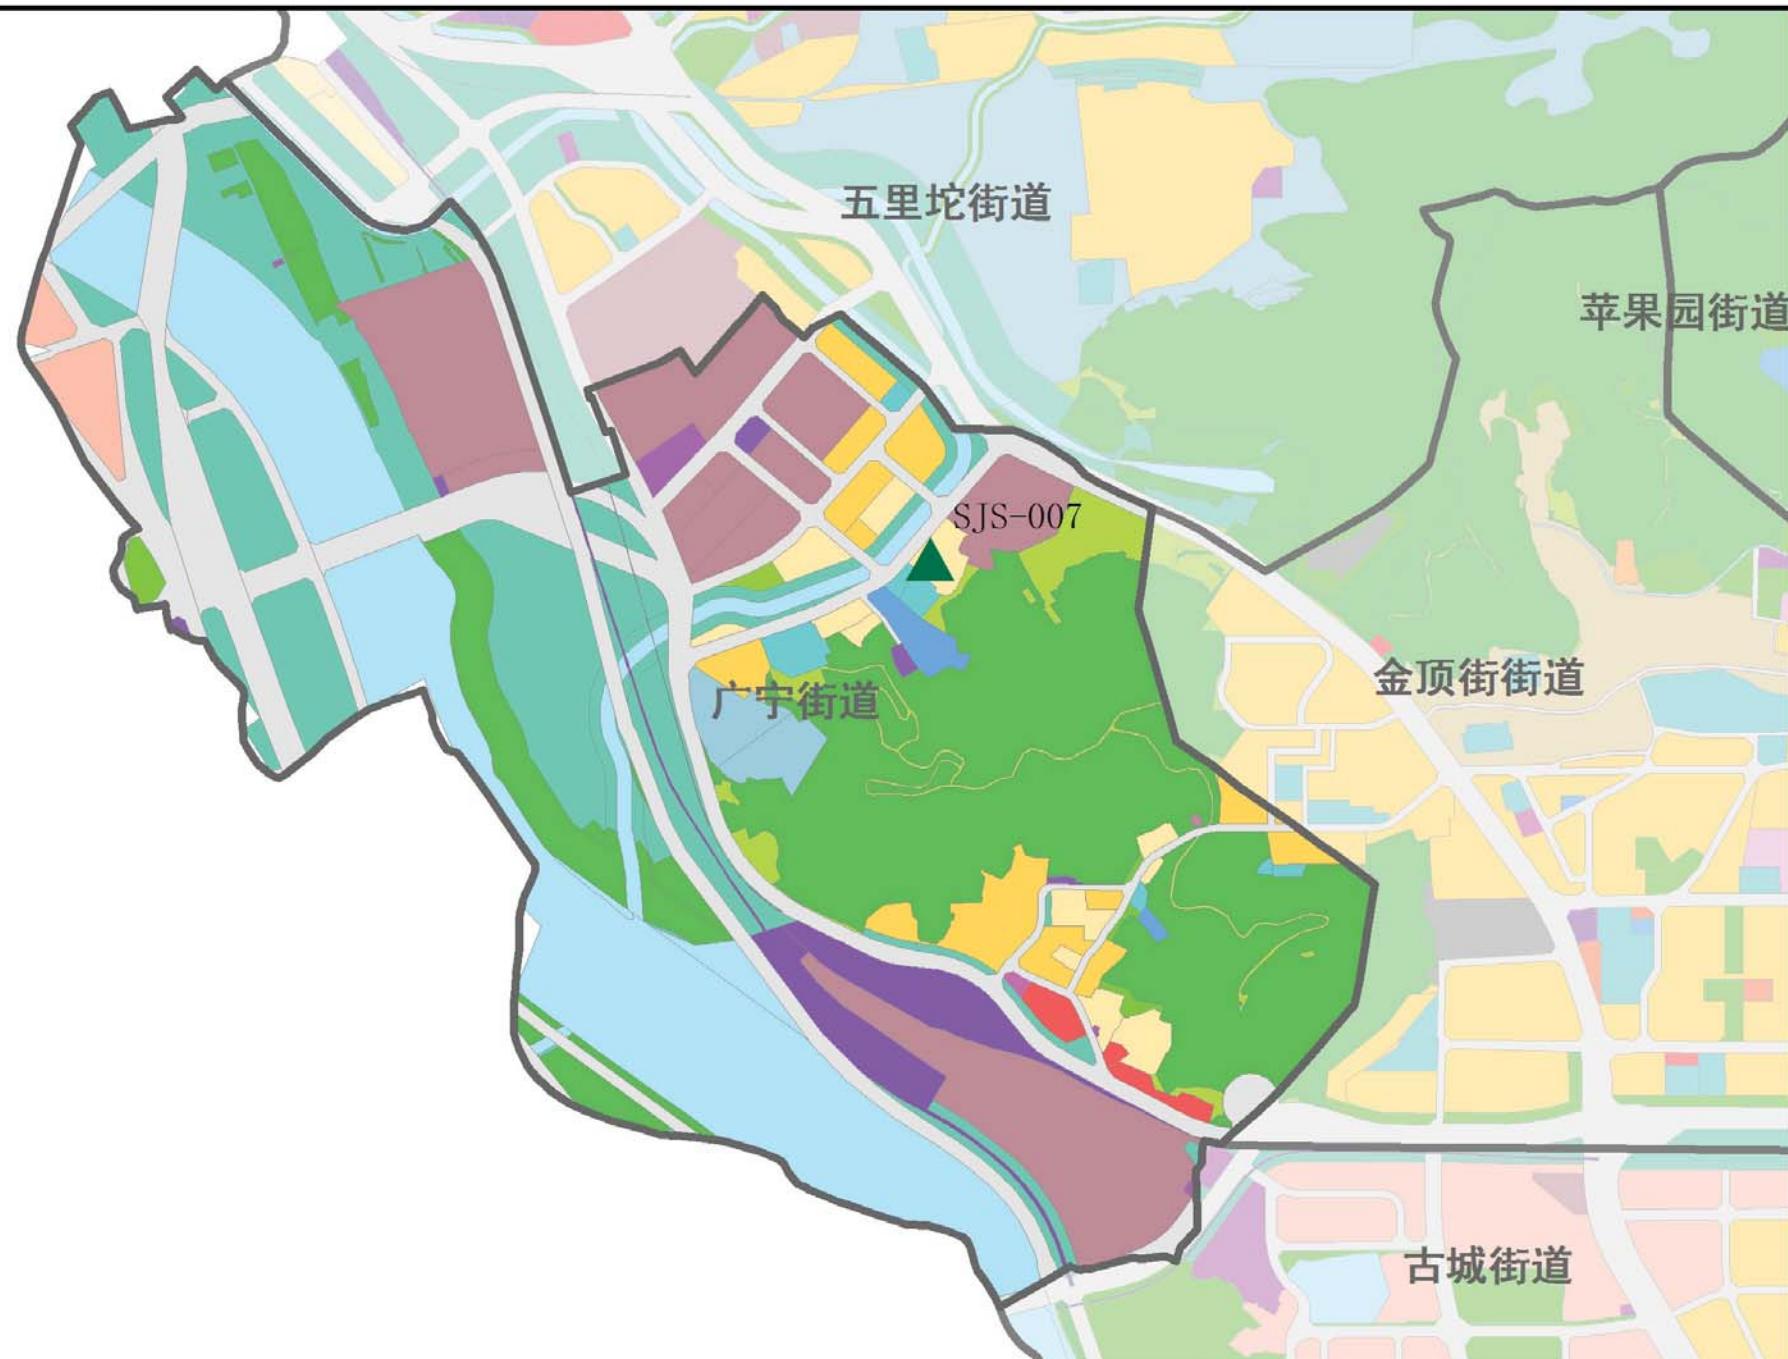


序号	急救工作站名称	设施类型	街道/乡镇	规划地块现状情况	设置方式	依托机构分类	依托机构	依托机构名称	选址位置 规划用地 性质	规划地 块容积 率	规划地 块用地面 积	规划与 现状	近期是否 优先实施	备注
SJS-007	广宁急救工作站	现状B级急救工作站	广宁街道	广宁社区卫生服务中心	现状保留 扩大面积	依托医疗卫生机构	社区卫生服务中心	广宁社区卫生服务中心	R2	1.6	3.45	现状	现状	




石景山区院前医疗急救设施空间布局专项规划

石景山区五里坨街道规划图则

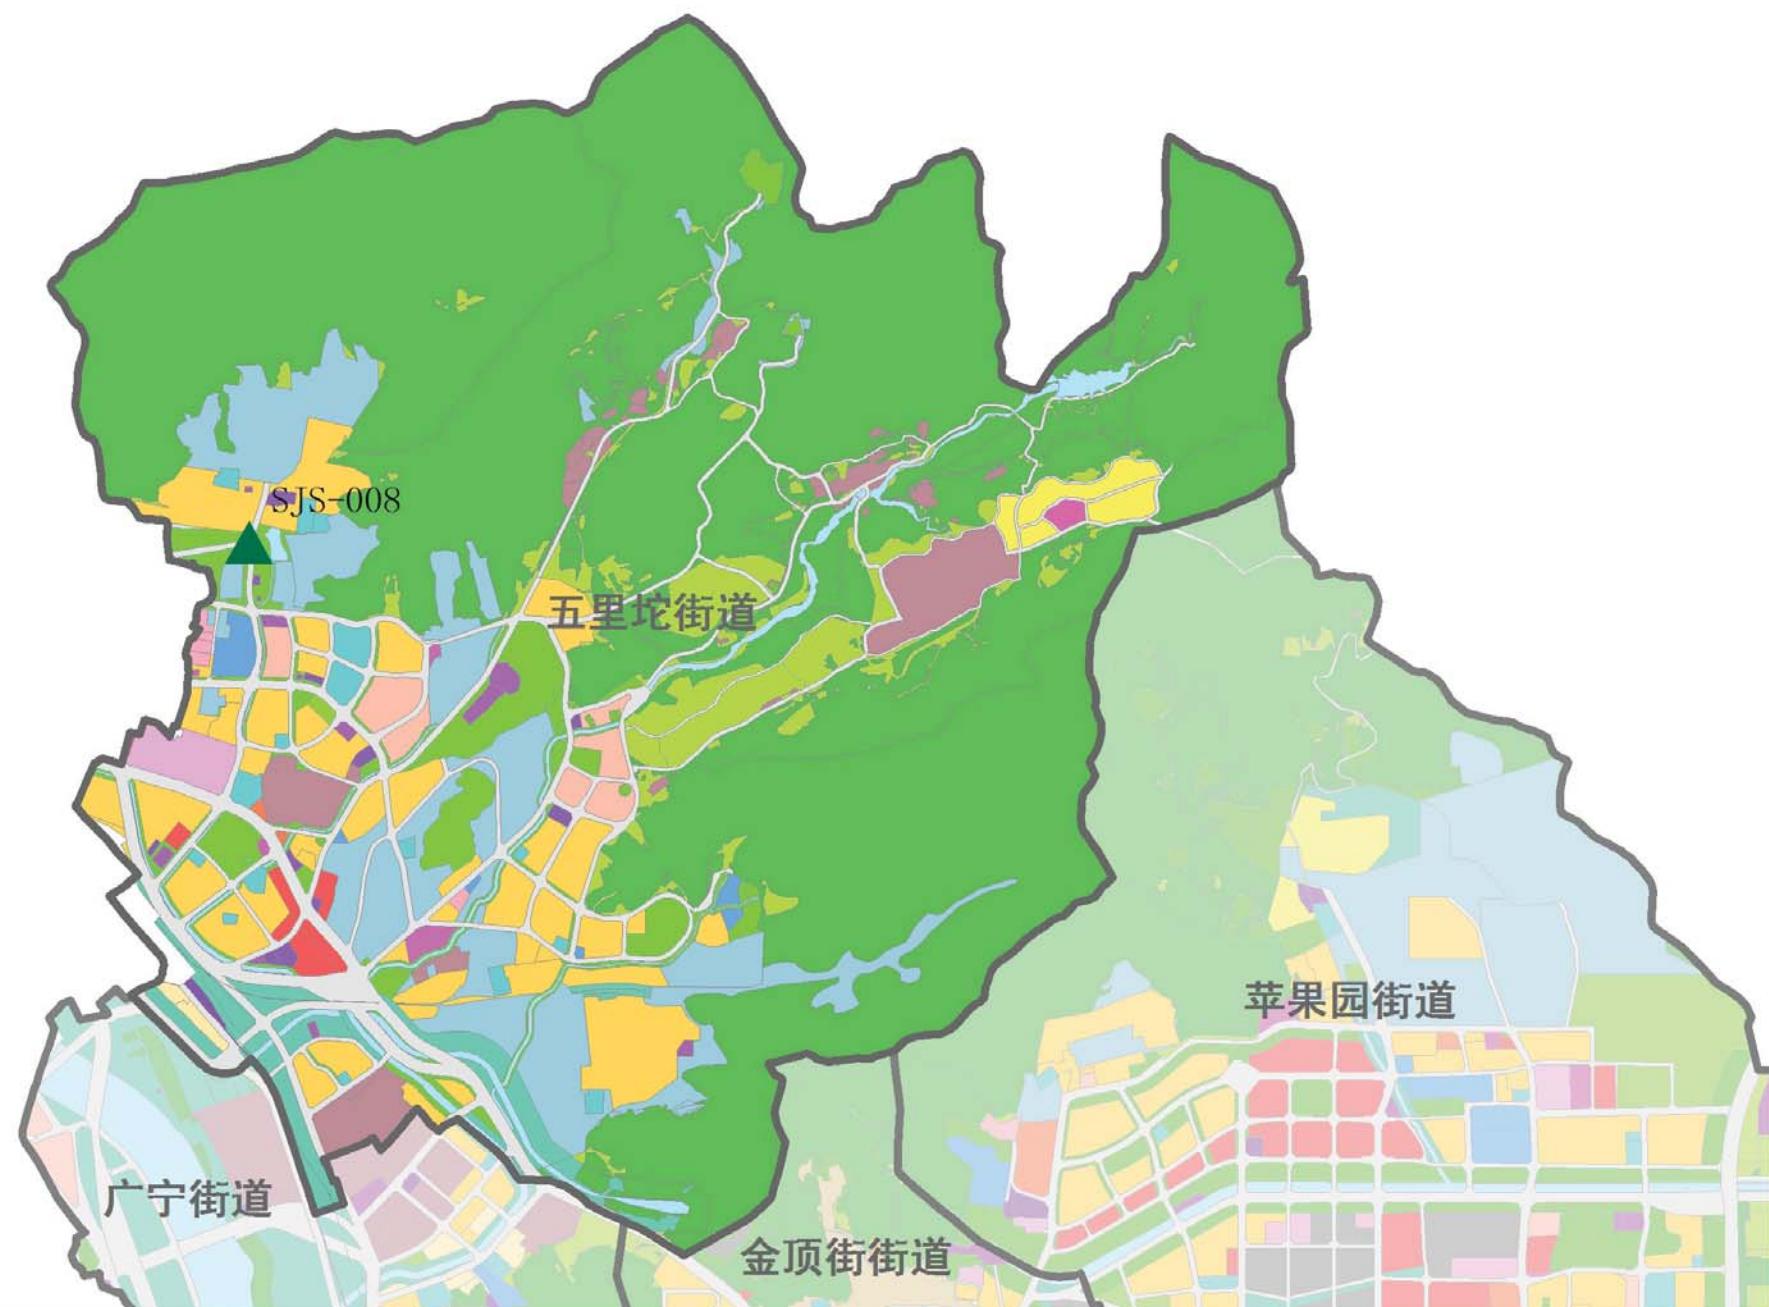


序号	急救工作站名称	设施类型	街道/乡镇	规划地块现状情况	设置方式	依托机构分类	依托机构	依托机构名称	选址位置 规划用地 性质	规划地 块容积 率	规划地 块用地面 积	规划与 现状	近期是否 优先实施	备注
SJS-008	五里坨急救工作站	现状B级急救工作站	五里坨街道	华联生活超市	近期保留 远期搬迁	其他	商业设施	华联生活超市	S1	0	0	现状	现状	未来待五里坨地区三级中西医结合医院建设时迁入

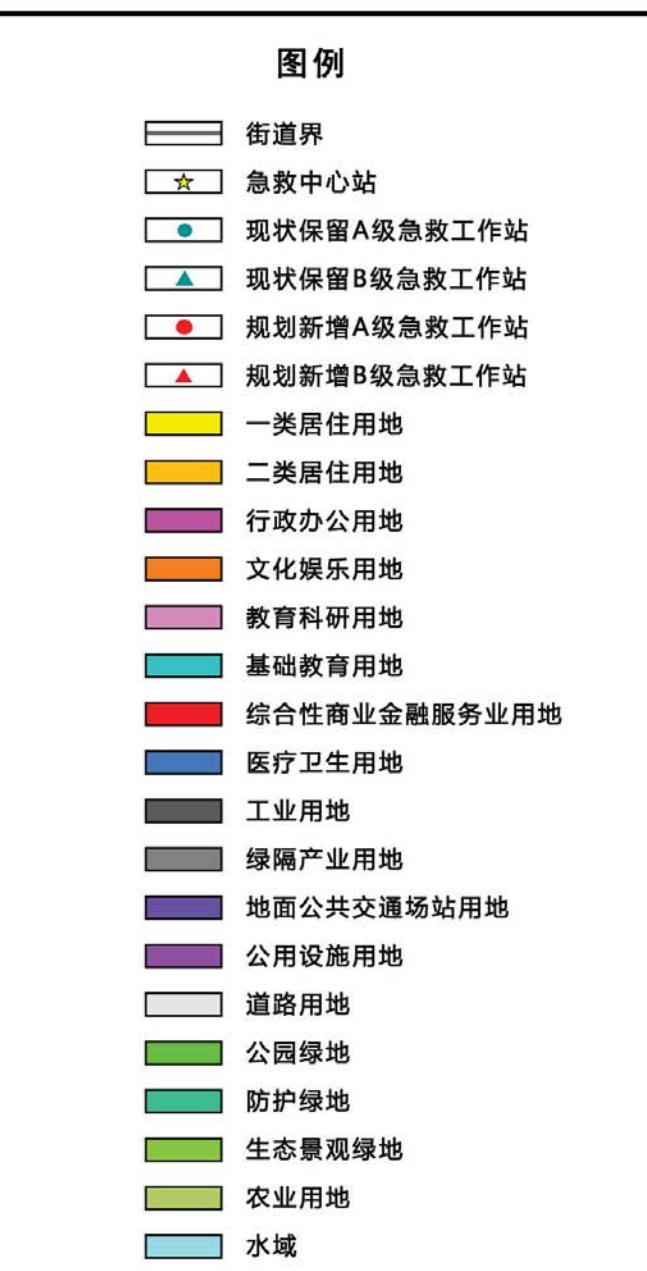

石景山区院前医疗急救设施空间布局专项规划

石景山区鲁谷街道规划图则

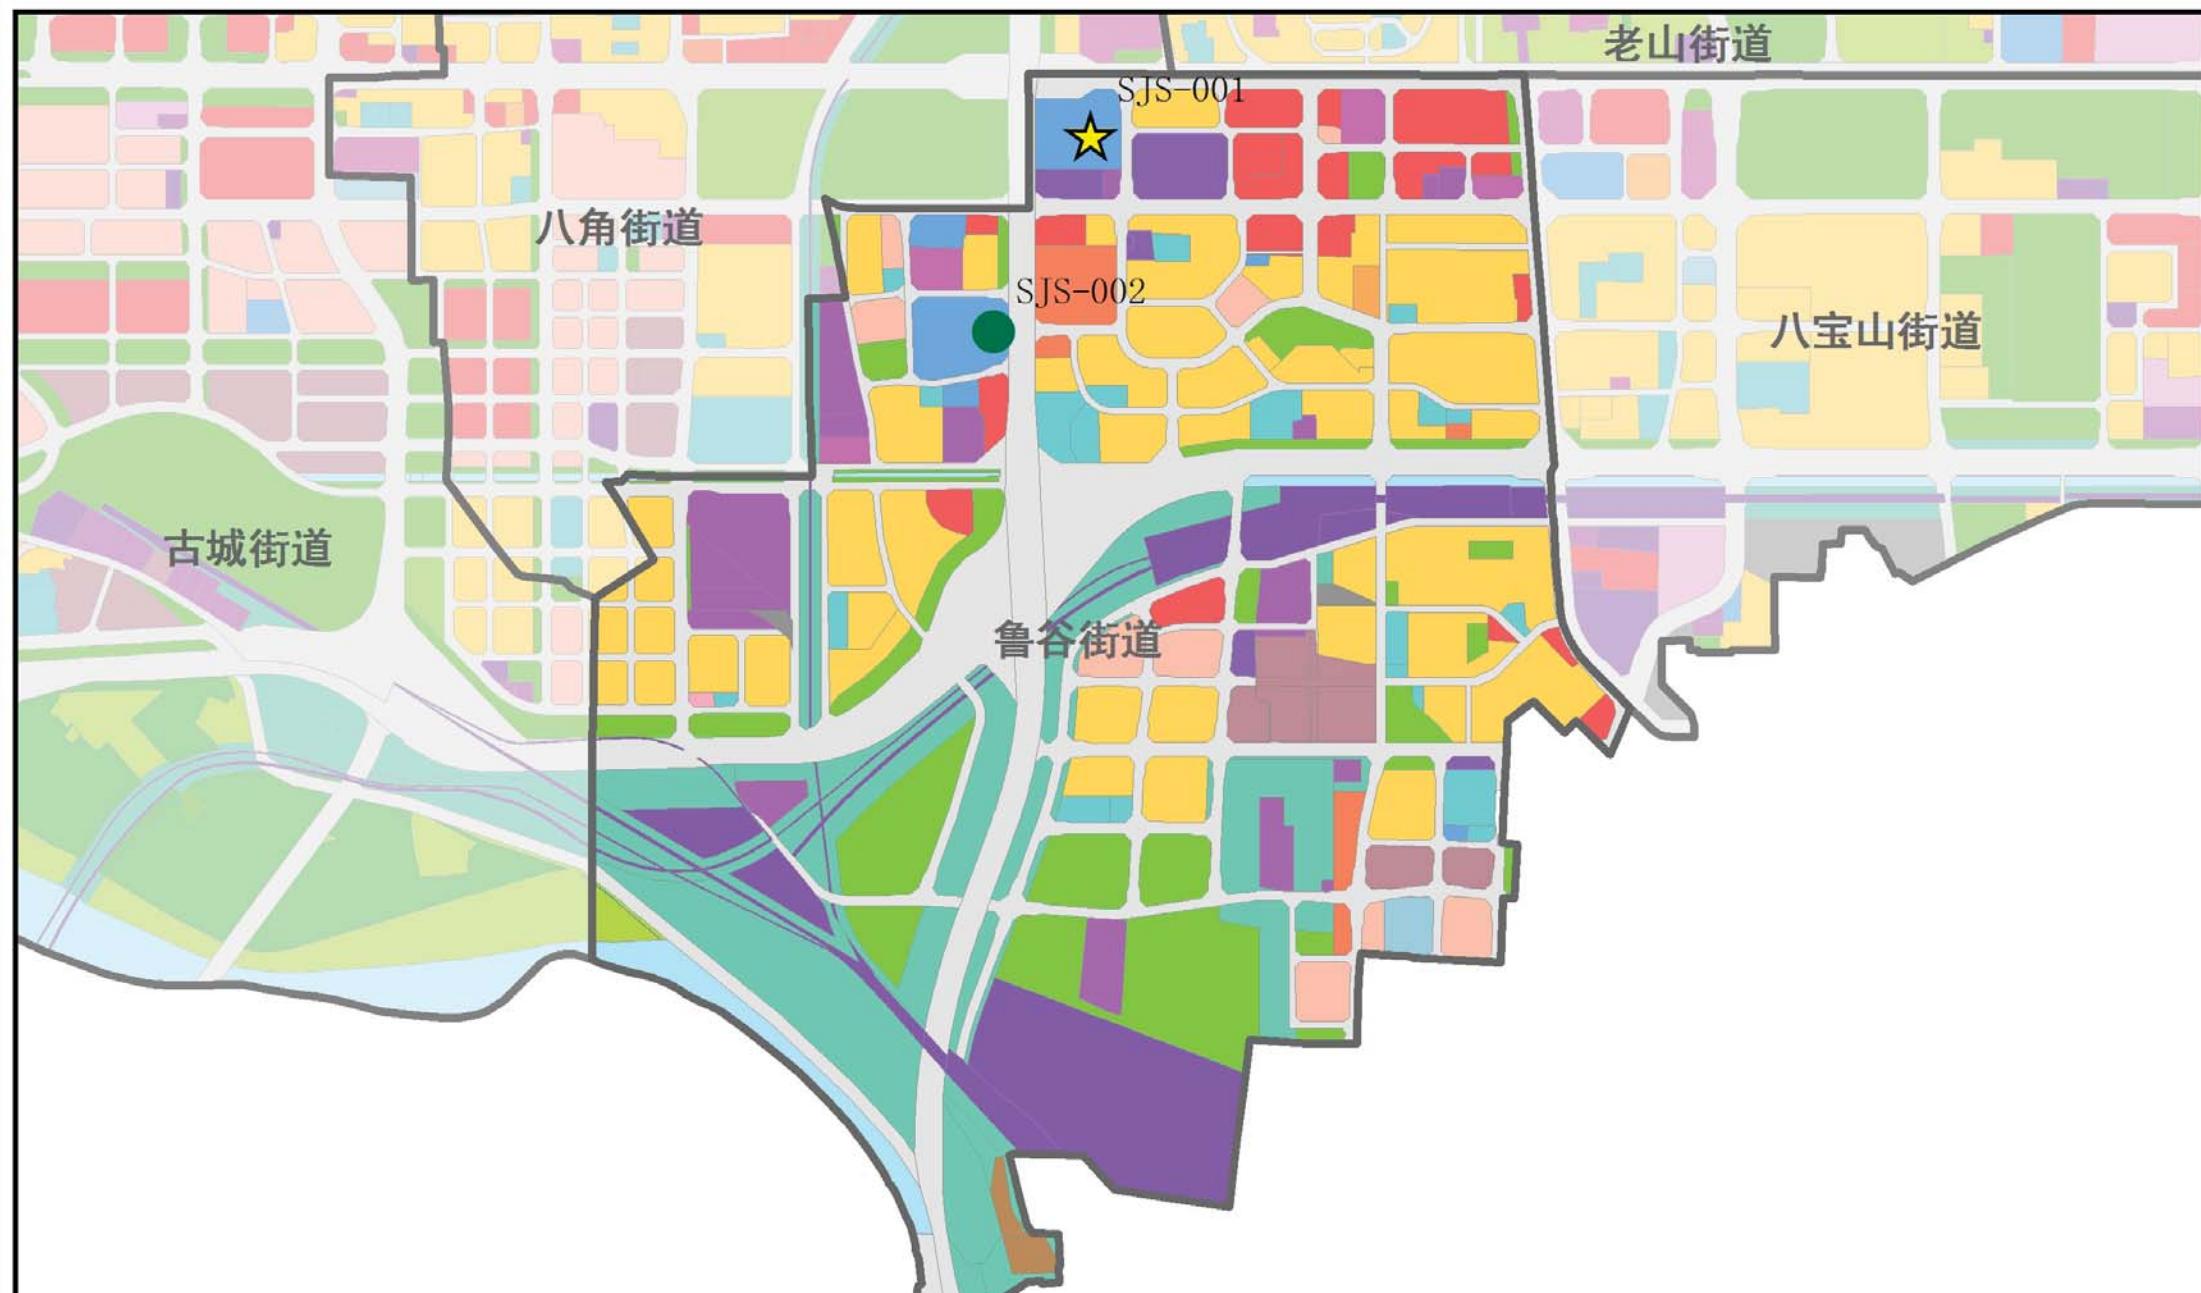

序号	急救工作站名称	设施类型	街道/乡镇	规划地块现状情况	设置方式	依托机构分类	依托机构	依托机构名称	选址位置 规划用地 性质	规划地 块容积 率	规划地 块用地面 积	规划与 现状	近期是否 优先实施	备注
SJS-001	北京急救中心石景山急救中心站	现状保留急救中心站	鲁谷街道	北京市石景山医院	现状保留	依托医疗卫生机构	综合医院	北京市石景山医院	A5	1.7	5.76	现状	现状	
SJS-002	鲁谷急救工作站	现状A级急救工作站	鲁谷街道	朝阳医院西院区	现状保留 扩大面积	依托医疗卫生机构	综合医院	朝阳医院西院区	A5	1.8	6.55	现状	现状	



- 图例**
- 街道界
 - ★ 急救中心站
 - 现状保留A级急救工作站
 - ▲ 现状保留B级急救工作站
 - 规划新增A级急救工作站
 - ▲ 规划新增B级急救工作站
 - 一类居住用地
 - 二类居住用地
 - 行政办公用地
 - 文化娱乐用地
 - 教育科研用地
 - 基础教育用地
 - 综合性商业金融服务业用地
 - 医疗卫生用地
 - 工业用地
 - 绿隔产业用地
 - 地面公共交通场站用地
 - 公用设施用地
 - 道路用地
 - 公园绿地
 - 防护绿地
 - 生态景观绿地
 - 农业用地
 - 水域